


Bilaga 1.dwg

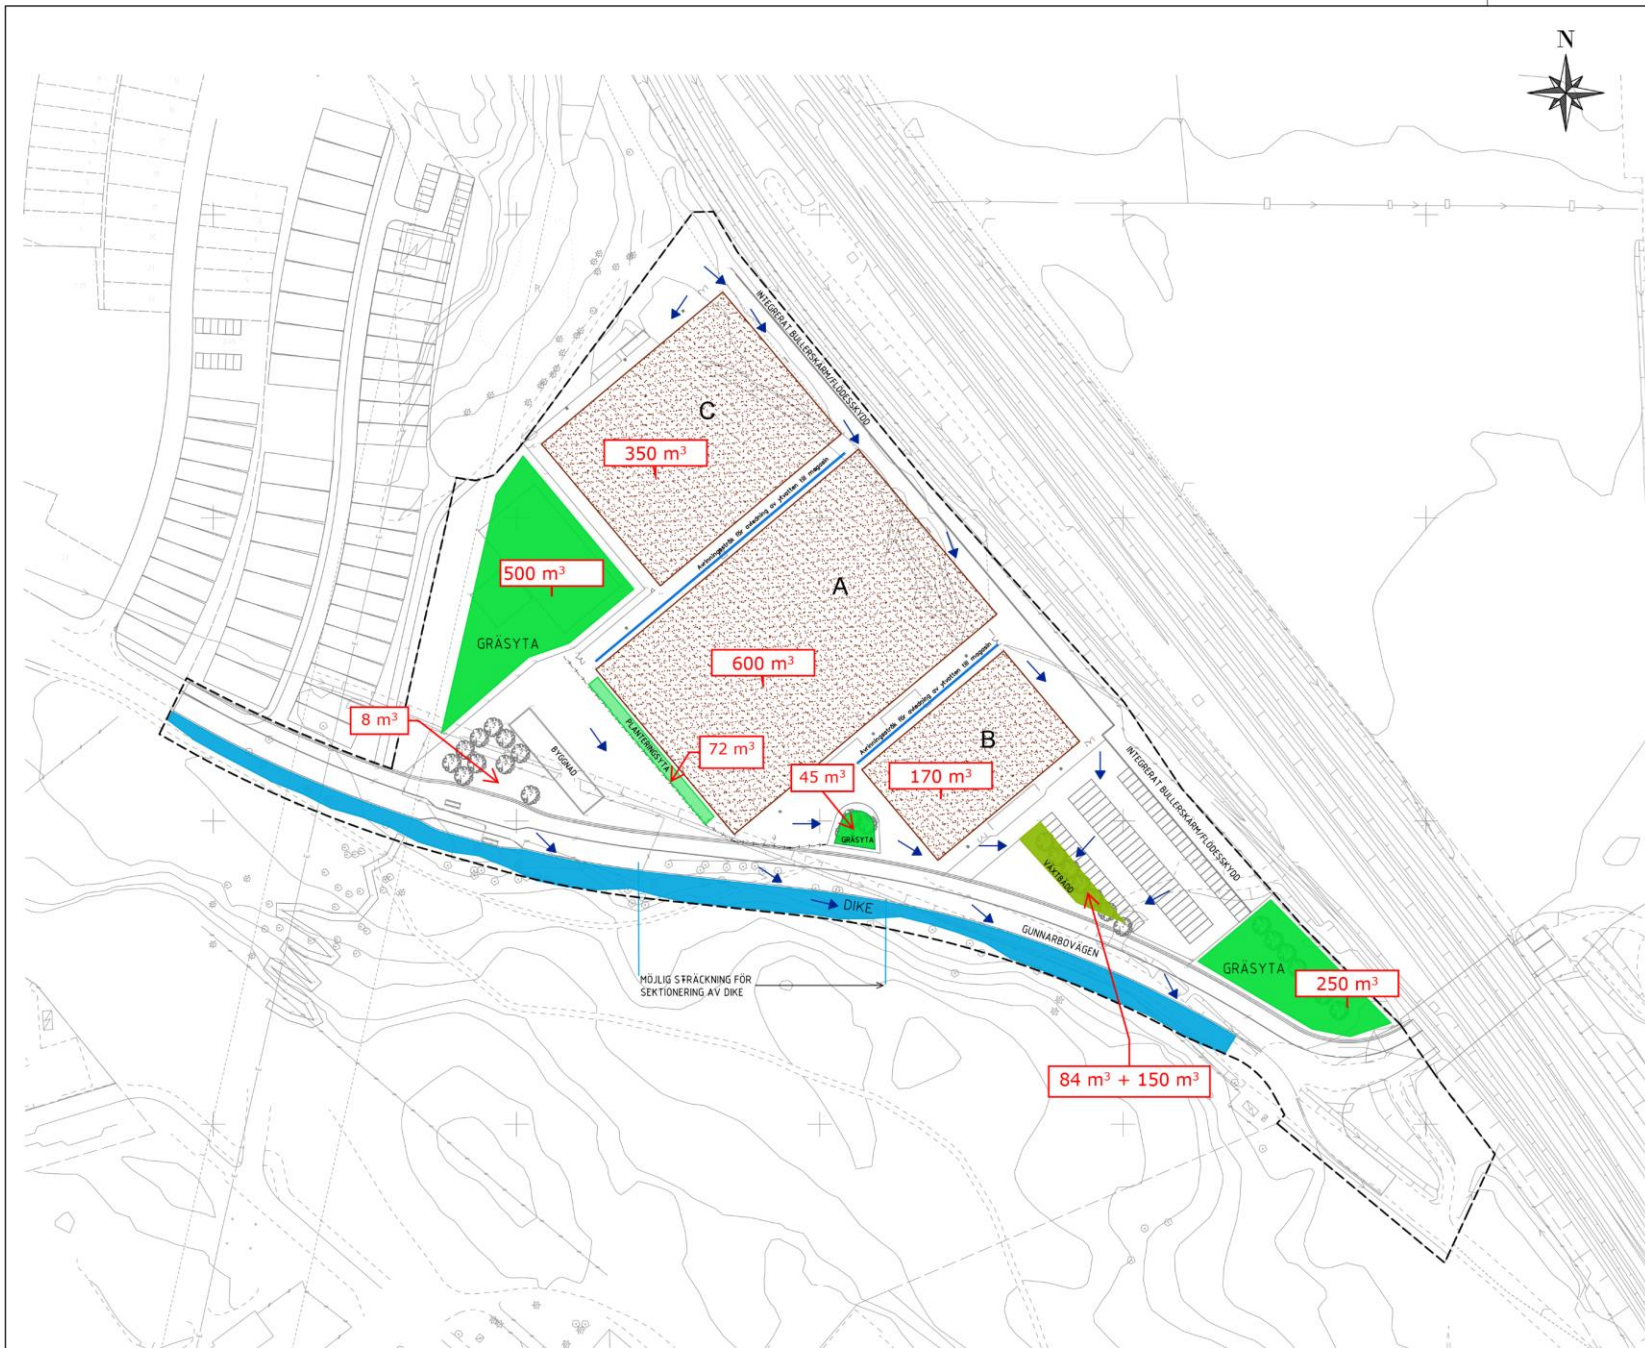

- TECKENFÖRKLARING**
- PLANOMRÅDESGRÄNS
 - FÖRESLAGNA ÅTGÄRDSYTOR**
 - VÄXTBÄDD
 - MAKADAMMAGASIN
 - GRÄSYTA TILL FÖDRÖJNING, SKÅLAD YTA
 - DIKE EFTER OMBYGGNATION AV GUNNARBOVÄGEN
 - AVRINNINGSVÄGAR**
 - AVRINNINGSRÄNNA
 - AVRINNINGSSTRÅK TILL MAKADAMMAGASIN
 - ➔ AVRINNINGSRIKTNING

Skyfallshantering totalt enligt nedan (2229 m³):

4 skålade ytor med följande kapacitet (från norr till söder): 500+45+84+250 = 879 m³

3 nedsänkta planteringsbäddar: en för träd (framför huset), en för prydnadsgräs (vid spelplan A) och en växtbädd för dagvatten från parkeringsyta: 8+72+150 = 230 m³

Makadammagasin under spelplaner: 350+600+170 = 1120

Total volym som magasineras vid skyfall: **2229 m³**

BEIT	ART	ÄNDRIKENS AVSEEN	DATUM	TECKEN
Avvattningsbilaga Järvastaden IP				
NIRÅS				
Planeringsgatan 14 112 26 Stockholm tel 08 503 844 00 www.niras.se				
PROJEKT LEAD	32400635	LEAD	L. Anthony	Järvastaden AB
DATE	2020-09-10	DESIGNER	Annikka Blix	
Kv Krossen Järvastaden				
Föreslagna dagvatten- och skyfallshantering				
Planritning				
SCALE	A1: 1:800	SCALE	A3: 1:1600	NO
			Bilaga 1.2	