


Förslag till stadsplan för  
 kv. Eldaren, Filaren, Föraren, Förmanen,  
 Montören, Mästaren, Putsaren, Reparatorerna,  
 Svarvaren, och Vakten i Röstohem  
 inom stadsdelen Järva i Solna stad  
 upprättat i september 1960


*Arvid Järva*  
 Stadsplanarkitekt

Tillhör stadsfullmäktiges i Solna  
 beslut den 30.1.1961, § 8, betygat:  
 Gösta Jelder  
 Stadssekreterare

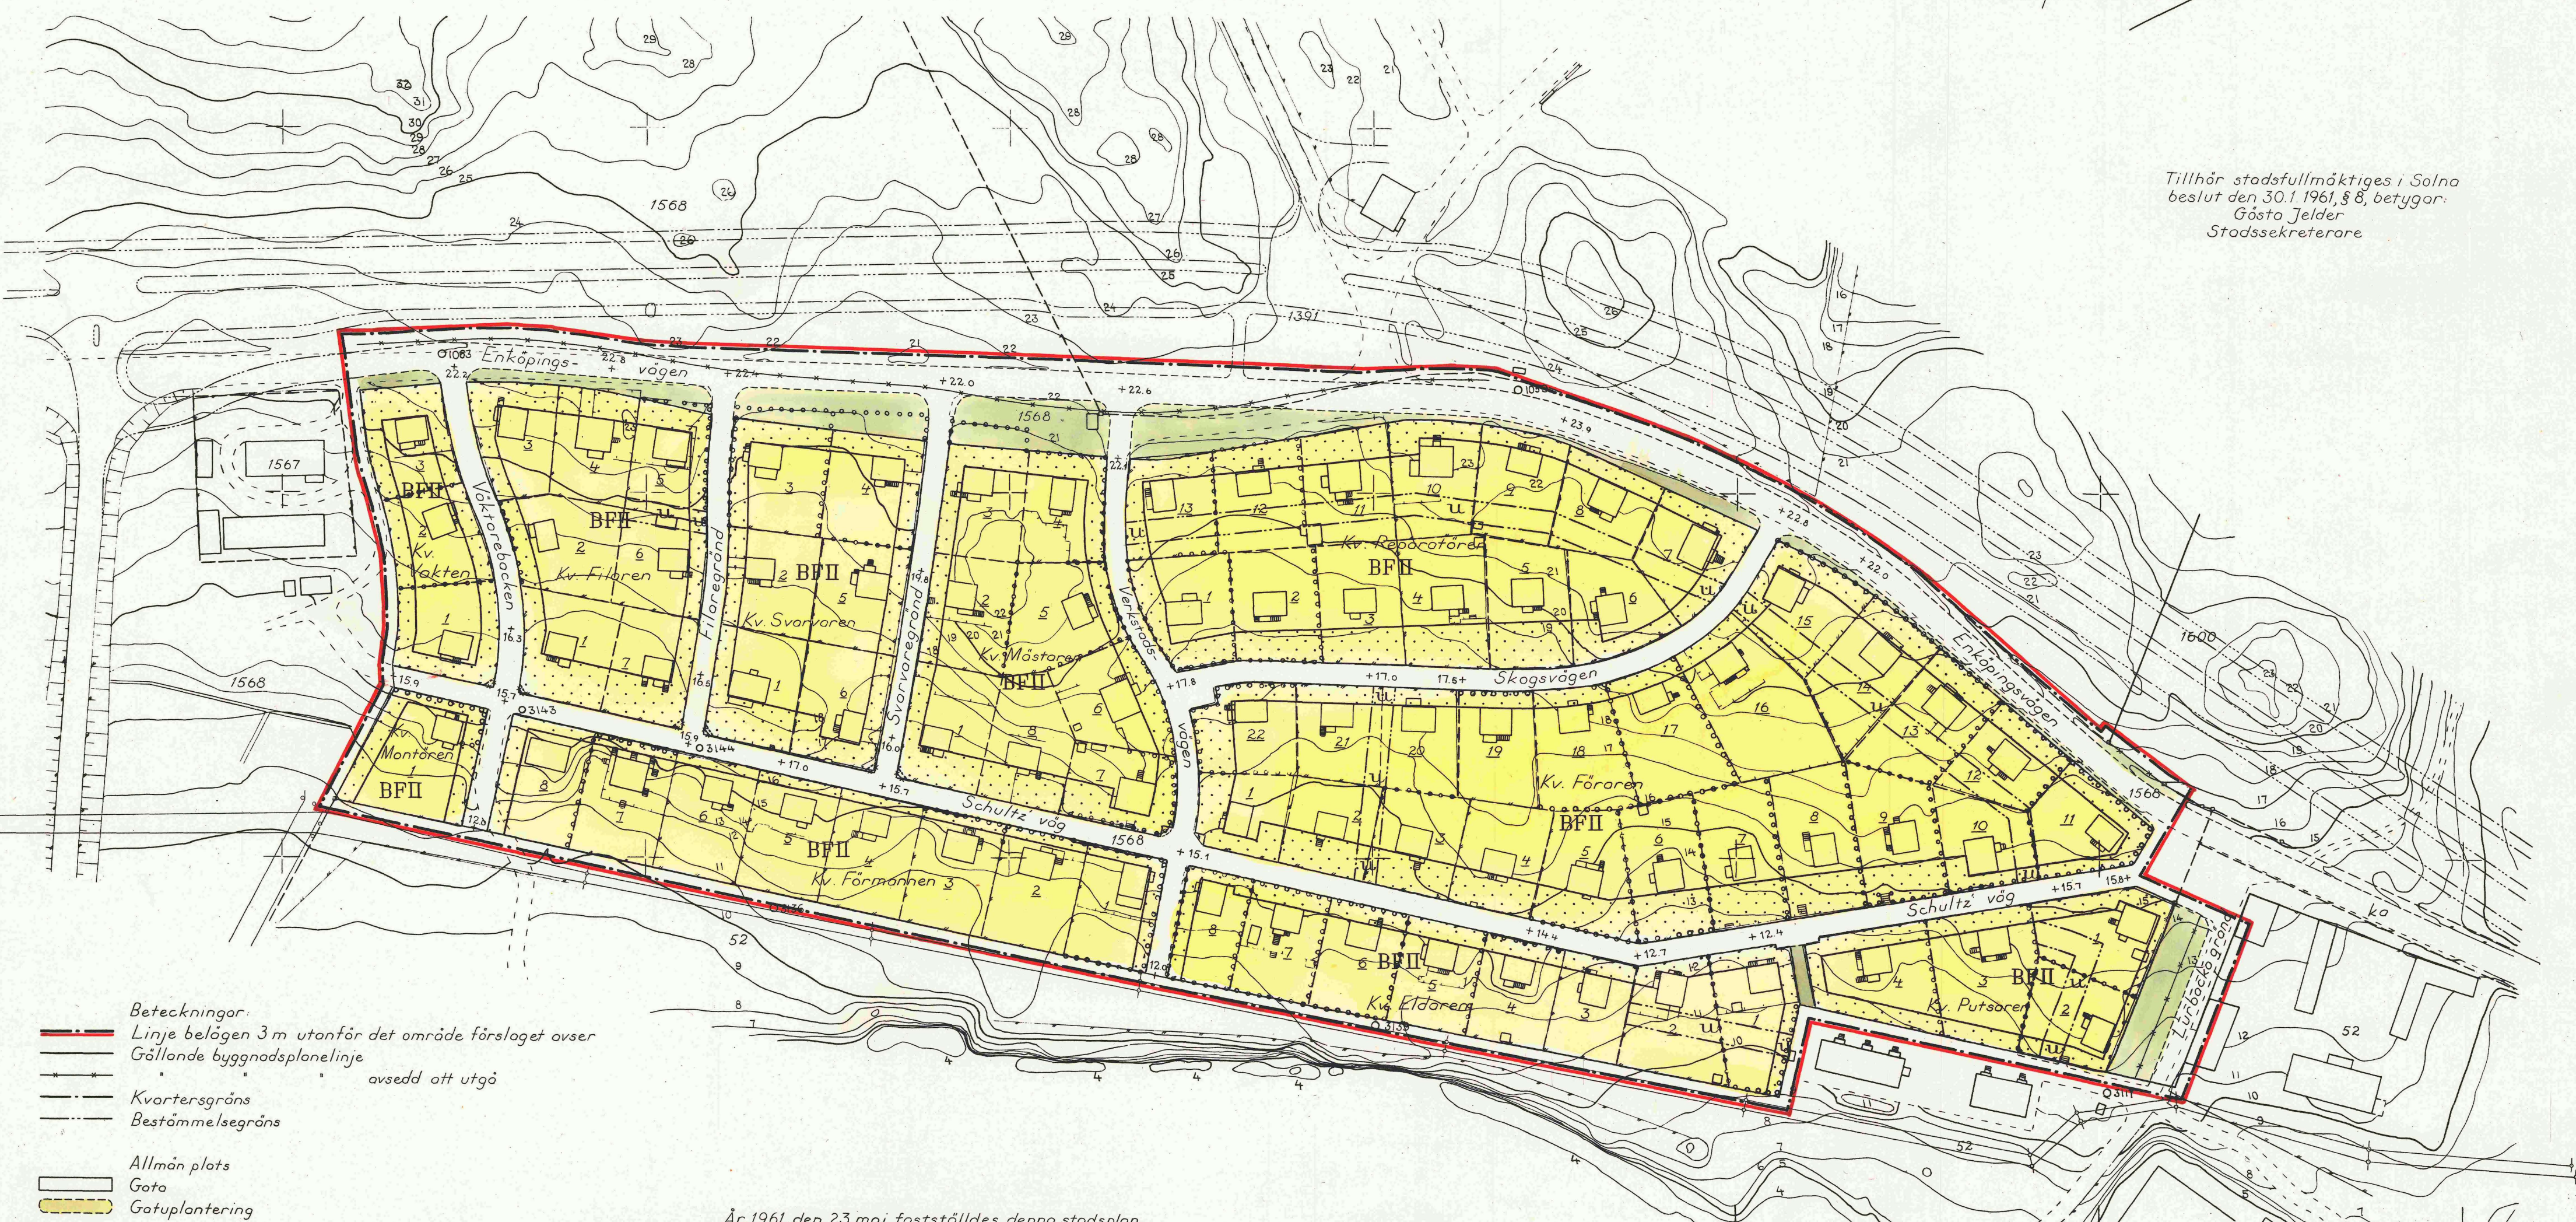

- Beteckningar**
- Linje belägen 3 m utanför det område förslaget avser
  - Gällande byggnadsplanelinje
  - Kvartersgräns
  - Bestämmelsegräns
  - avsedd att utgå
- Allmän plats**
- Gata
  - Gatuplantering
- Byggnadskvarter**
- Område för bostadsändamål, fristående hus
  - Mark som icke får byggas
  - u Mark tillgänglig för underjordiska ledningar
  - +0.0 Gatuhöjd
- 1568, 2, ka**
- Fastighetsbeteckningar
  - Fastighetsgräns
  - Befintlig byggnad
  - Befintlig väg
  - Nivåkurvor

År 1961 den 23 maj fastställdes denna stadsplan på sätt Kungl. Maj:ts befallningshavandes beslut samma dag närmare utvisat, betygat, Stockholm å landskansliet som ovan.  
 På tjänstens vägnar:  
 Bo Ljungberg

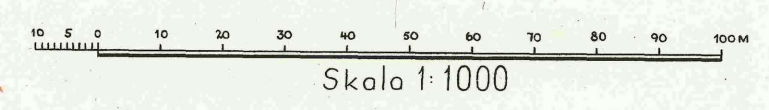

Kopians likhet med originalet bestyrkes.  
 Solna i juli 1961.

*Bo Ljungberg* Ordförande  
*Arvid Järva* Sekreterare