

Solna stadsarkitektkontor
INHELIGGÅNDE EXEMPLAR

FÖRSLAG TILL STADSPLAN

FÖR FASTIGHETERNA

PRÄSTGÅRDEN 1³, KAPELLANSGÅRDEN 1³, 1⁴ OCH 1⁵

SAMT DELAR AV FASTIGHETERNA

PRÄSTGÅRDEN 1¹, KAPELLANSGÅRDEN 1²,

FALKENÄRSBOSTÄLLET 1⁴, 1⁵ OCH FÖGDEVRETEN 1¹.

INOM KYRKBYN AV STADSDELEN NORRBACKA

I SOLNA STAD, STOCKHOLMS LÄN

Godkänd av Solna stads byggnadsnämnd
 den 6/5 1943, § 145.
 Eric Ericsson
 Ordförande

Tillhör stadsfullmäktiges i Solna beslut
 den 31 maj 1943, § 124, betygar:
 Anton Östlund
 Ordförande

Tillhör Kungl. Maj:ts beslut
 den 15 oktober 1943.
 Stockholm i Kommunikationsdepartementet.
 Ex officio:
 Nils Aurén

UPPRÄTTAD ÅR 1942 AV

Emor Rudskog
 STADSARKITEKT


PÅ GRUNDVAL AV UPPMÄTNINGS- OCH NIVELLERINGSKARTA UPPRÄTTAD ÅR 1941 AV

S. HALLBERG,
 DISTRIKTSLANTMÄTARE.

REVIDERAD DEN 22 MARS 1943 FÖR FASTSTÄLLELSE SOM STADSPLAN.

Per Sjöerman
 STADSARKITEKT

STOCKHOLMS NORRA BEGRAVNINGSPLATS.

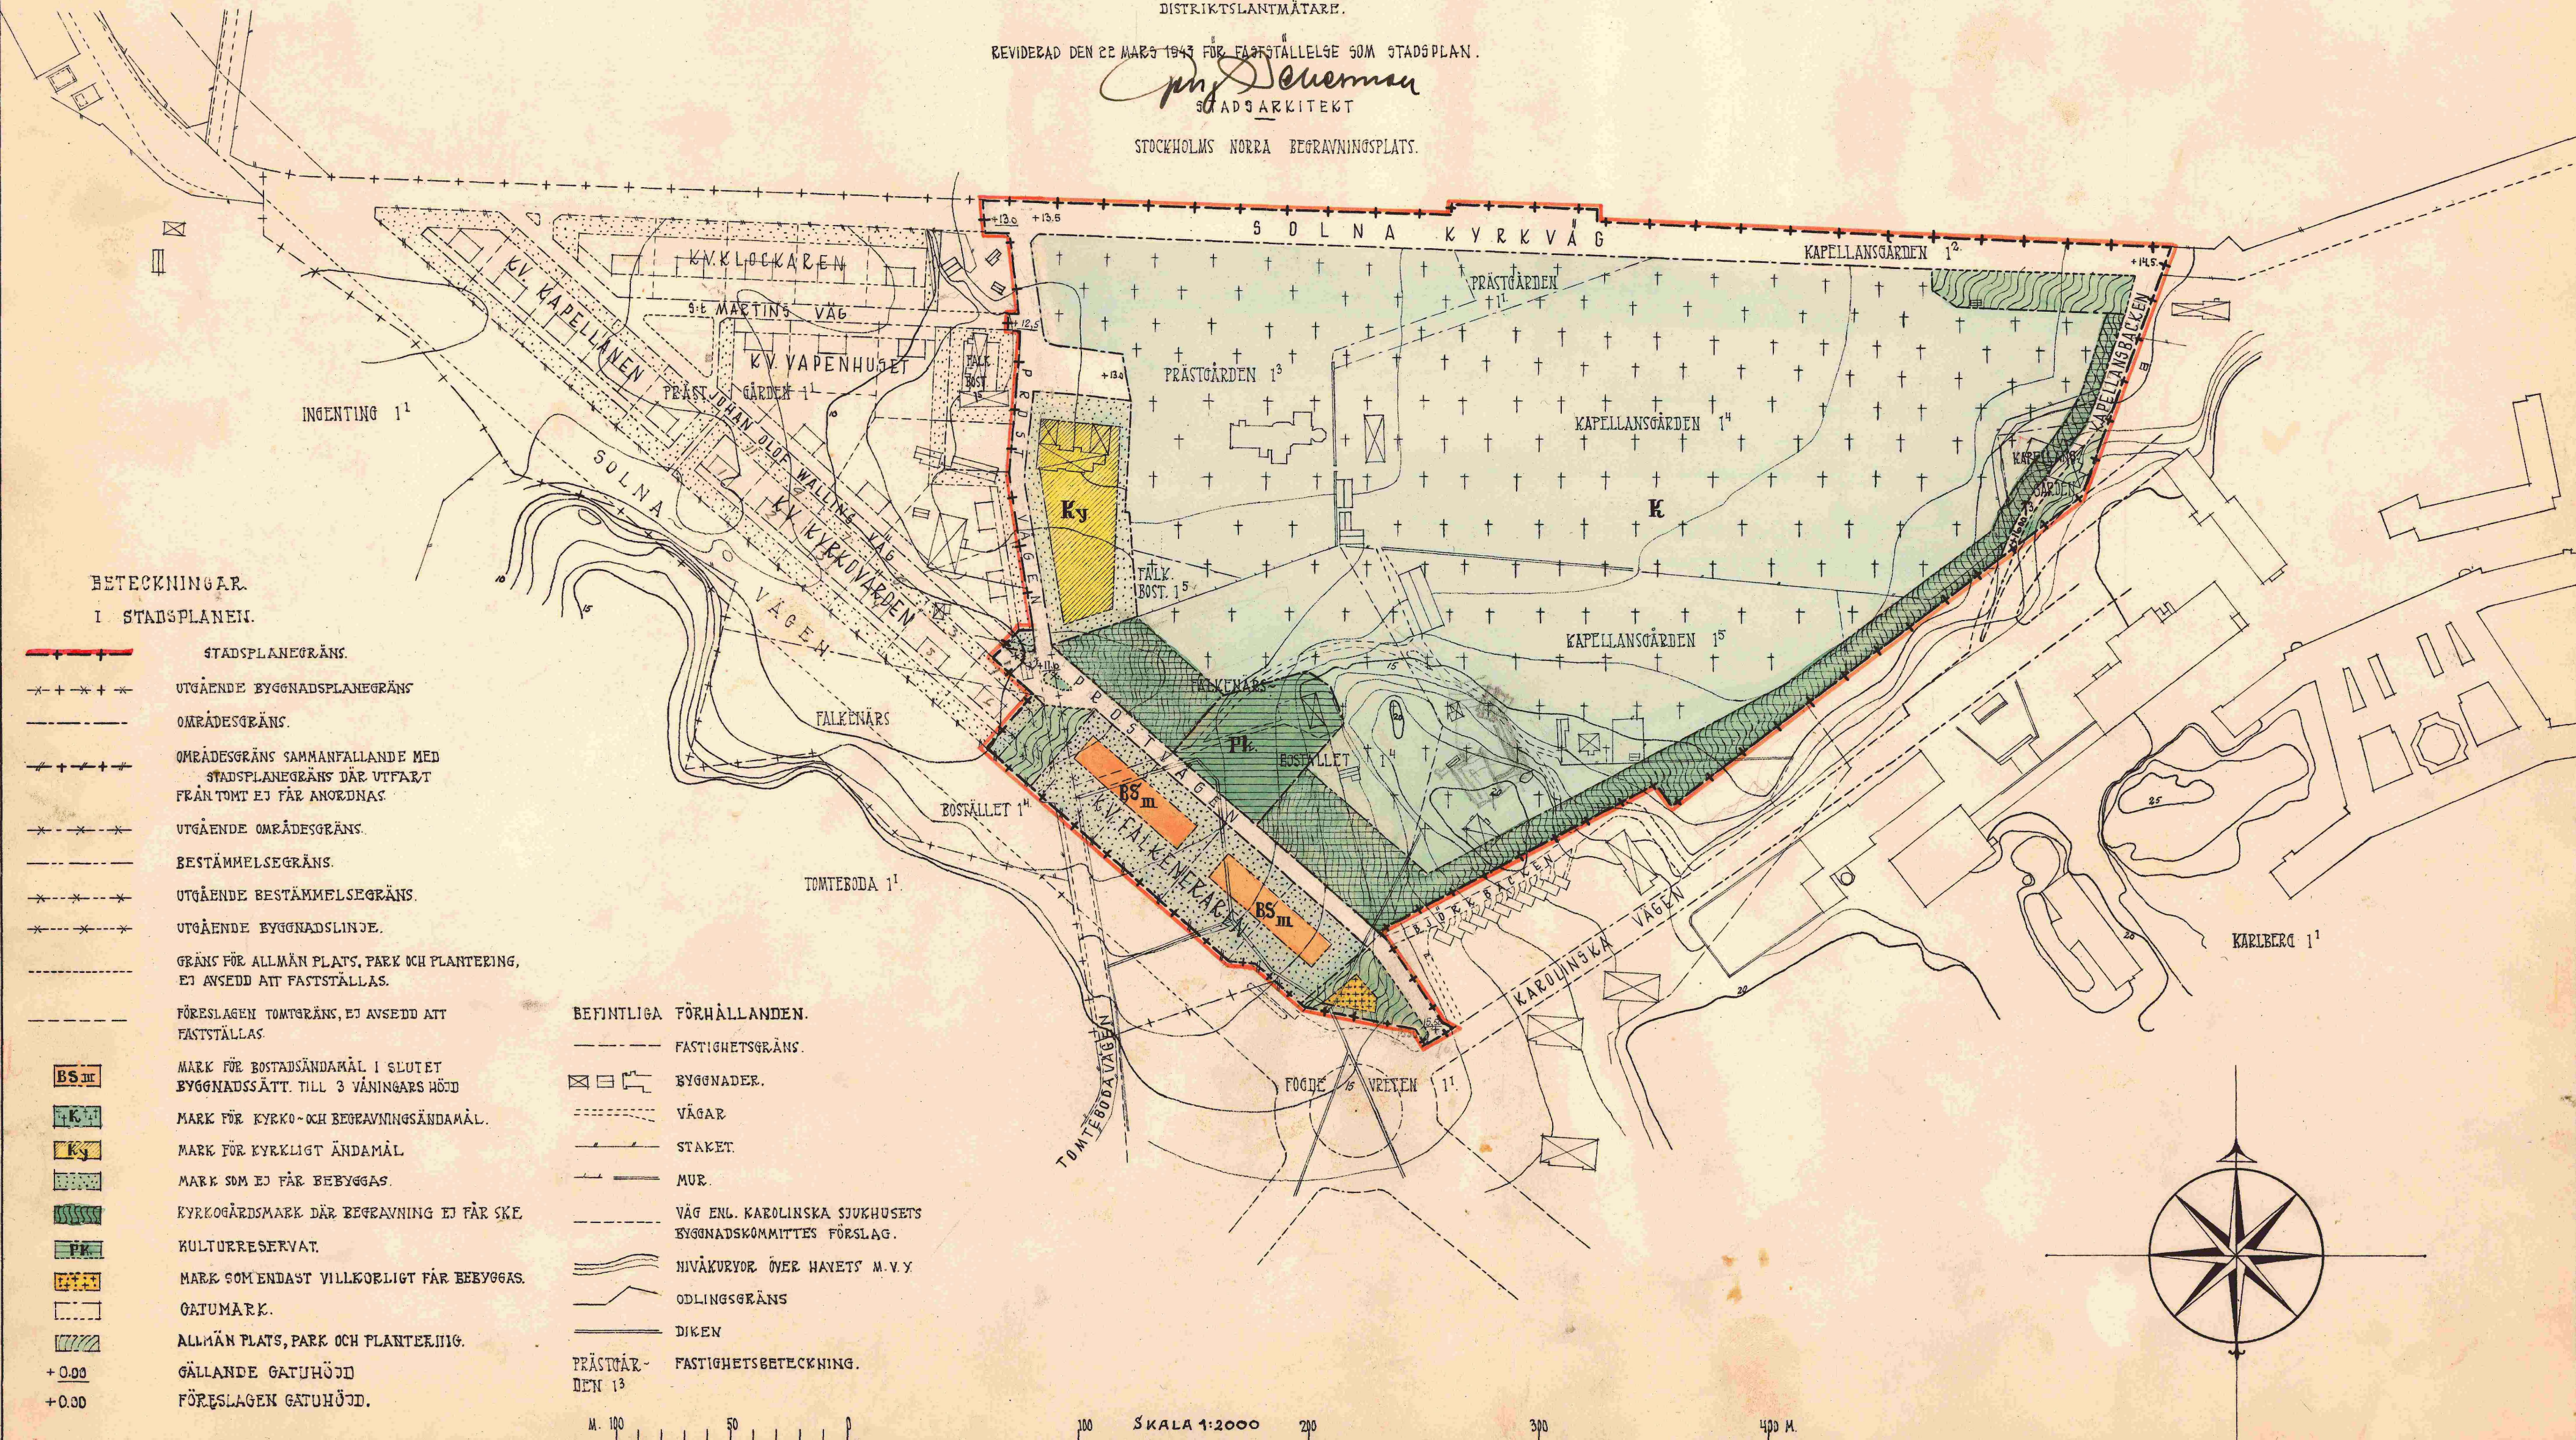

BETECKNINGAR.
 I STADSPLANEN.

- STADSPLANEGRÄNS.
- UTGÅENDE BYGGNADSPANEGRÄNS.
- OMRÅDESGRÄNS.
- OMRÅDESGRÄNS SAMMANFALLANDE MED STADSPLANEGRÄNS DÅR VTFART FRÅN TOMT EJ FÅR ANORDNAS.
- UTGÅENDE OMRÅDESGRÄNS.
- BESTÄMMELSEGRÄNS.
- UTGÅENDE BESTÄMMELSEGRÄNS.
- UTGÅENDE BYGGNADSLINJE.
- GRÄNS FÖR ALLMÄN PLATS, PARK OCH PLANTERING, EJ ANSEDD ATT FASTSTÄLLAS.
- FÖRSLAGEN TOMTGRÄNS, EJ ANSEDD ATT FASTSTÄLLAS.
- MARK FÖR BOSTADSÄNDAMÅL I SLUTET EYGGNADSSÄTT. TILL 3 VÅNINGARS HÖJD.
- MARK FÖR KYRKO- OCH BEGRAVNINGSÄNDAMÅL.
- MARK FÖR KYRKLIGT ÄNDAMÅL.
- MARK SOM EJ FÅR BEBYGGAS.
- KYRKGÅRDSMARK DÅR BEGRAVNING EJ FÅR SKA.
- KULTURRESERVAT.
- MARK SOM ENDAST VILLKORLIGT FÅR BEBYGGAS.
- GATUMARK.
- ALLMÄN PLATS, PARK OCH PLANTERING.
- GÄLLANDE GATUHÖJD.
- FÖRSLAGEN GATUHÖJD.

BEFINTLIGA FÖRHÅLLANDEN.

- FASTIGHETSGRÄNS.
- BYGGNADE.
- VÄGAR.
- STAKET.
- MUR.
- VÄG ENL. KAROLINSKA SJUKHUSETS BYGGNADSKOMMITTEES FÖRSLAG.
- NIVÅKURVOR ÖVER HAVETS M.V.Y.
- ODLINGSGRÄNS.
- DIKEN.
- PRÄSTGÅRDEN 1³.
- FASTIGHETSBECKENNING.

M. 100 50 0 100 SKALA 1:2000 200 300 400 M.

0404/1943