

Förslag till ändring och utvidgning av stadsplanen för
Solnavägen, (del II) varvid beröres
Kv. Falkeneraren
 inom stadsdelen Norrböcka i Solna stad
 upprättat i september 1958

Arvid Jansen
 Stadsplanarkitekt


Reviderad i juli 1959

Jan-Erik Gunnar
 t. f. stadsplanarkitekt

Tillhör stadsfullmäktiges i Solna
 beslut den 26/10 1959, § 165,
 betygat:

Gösta Jelder
 Stadssekreterare

Tillhör Kungl. Maj:ts beslut
 den 28 oktober 1960,
 Stockholm i Kommunikationsdepartementet
 Ex officio:
 Sven Åmark

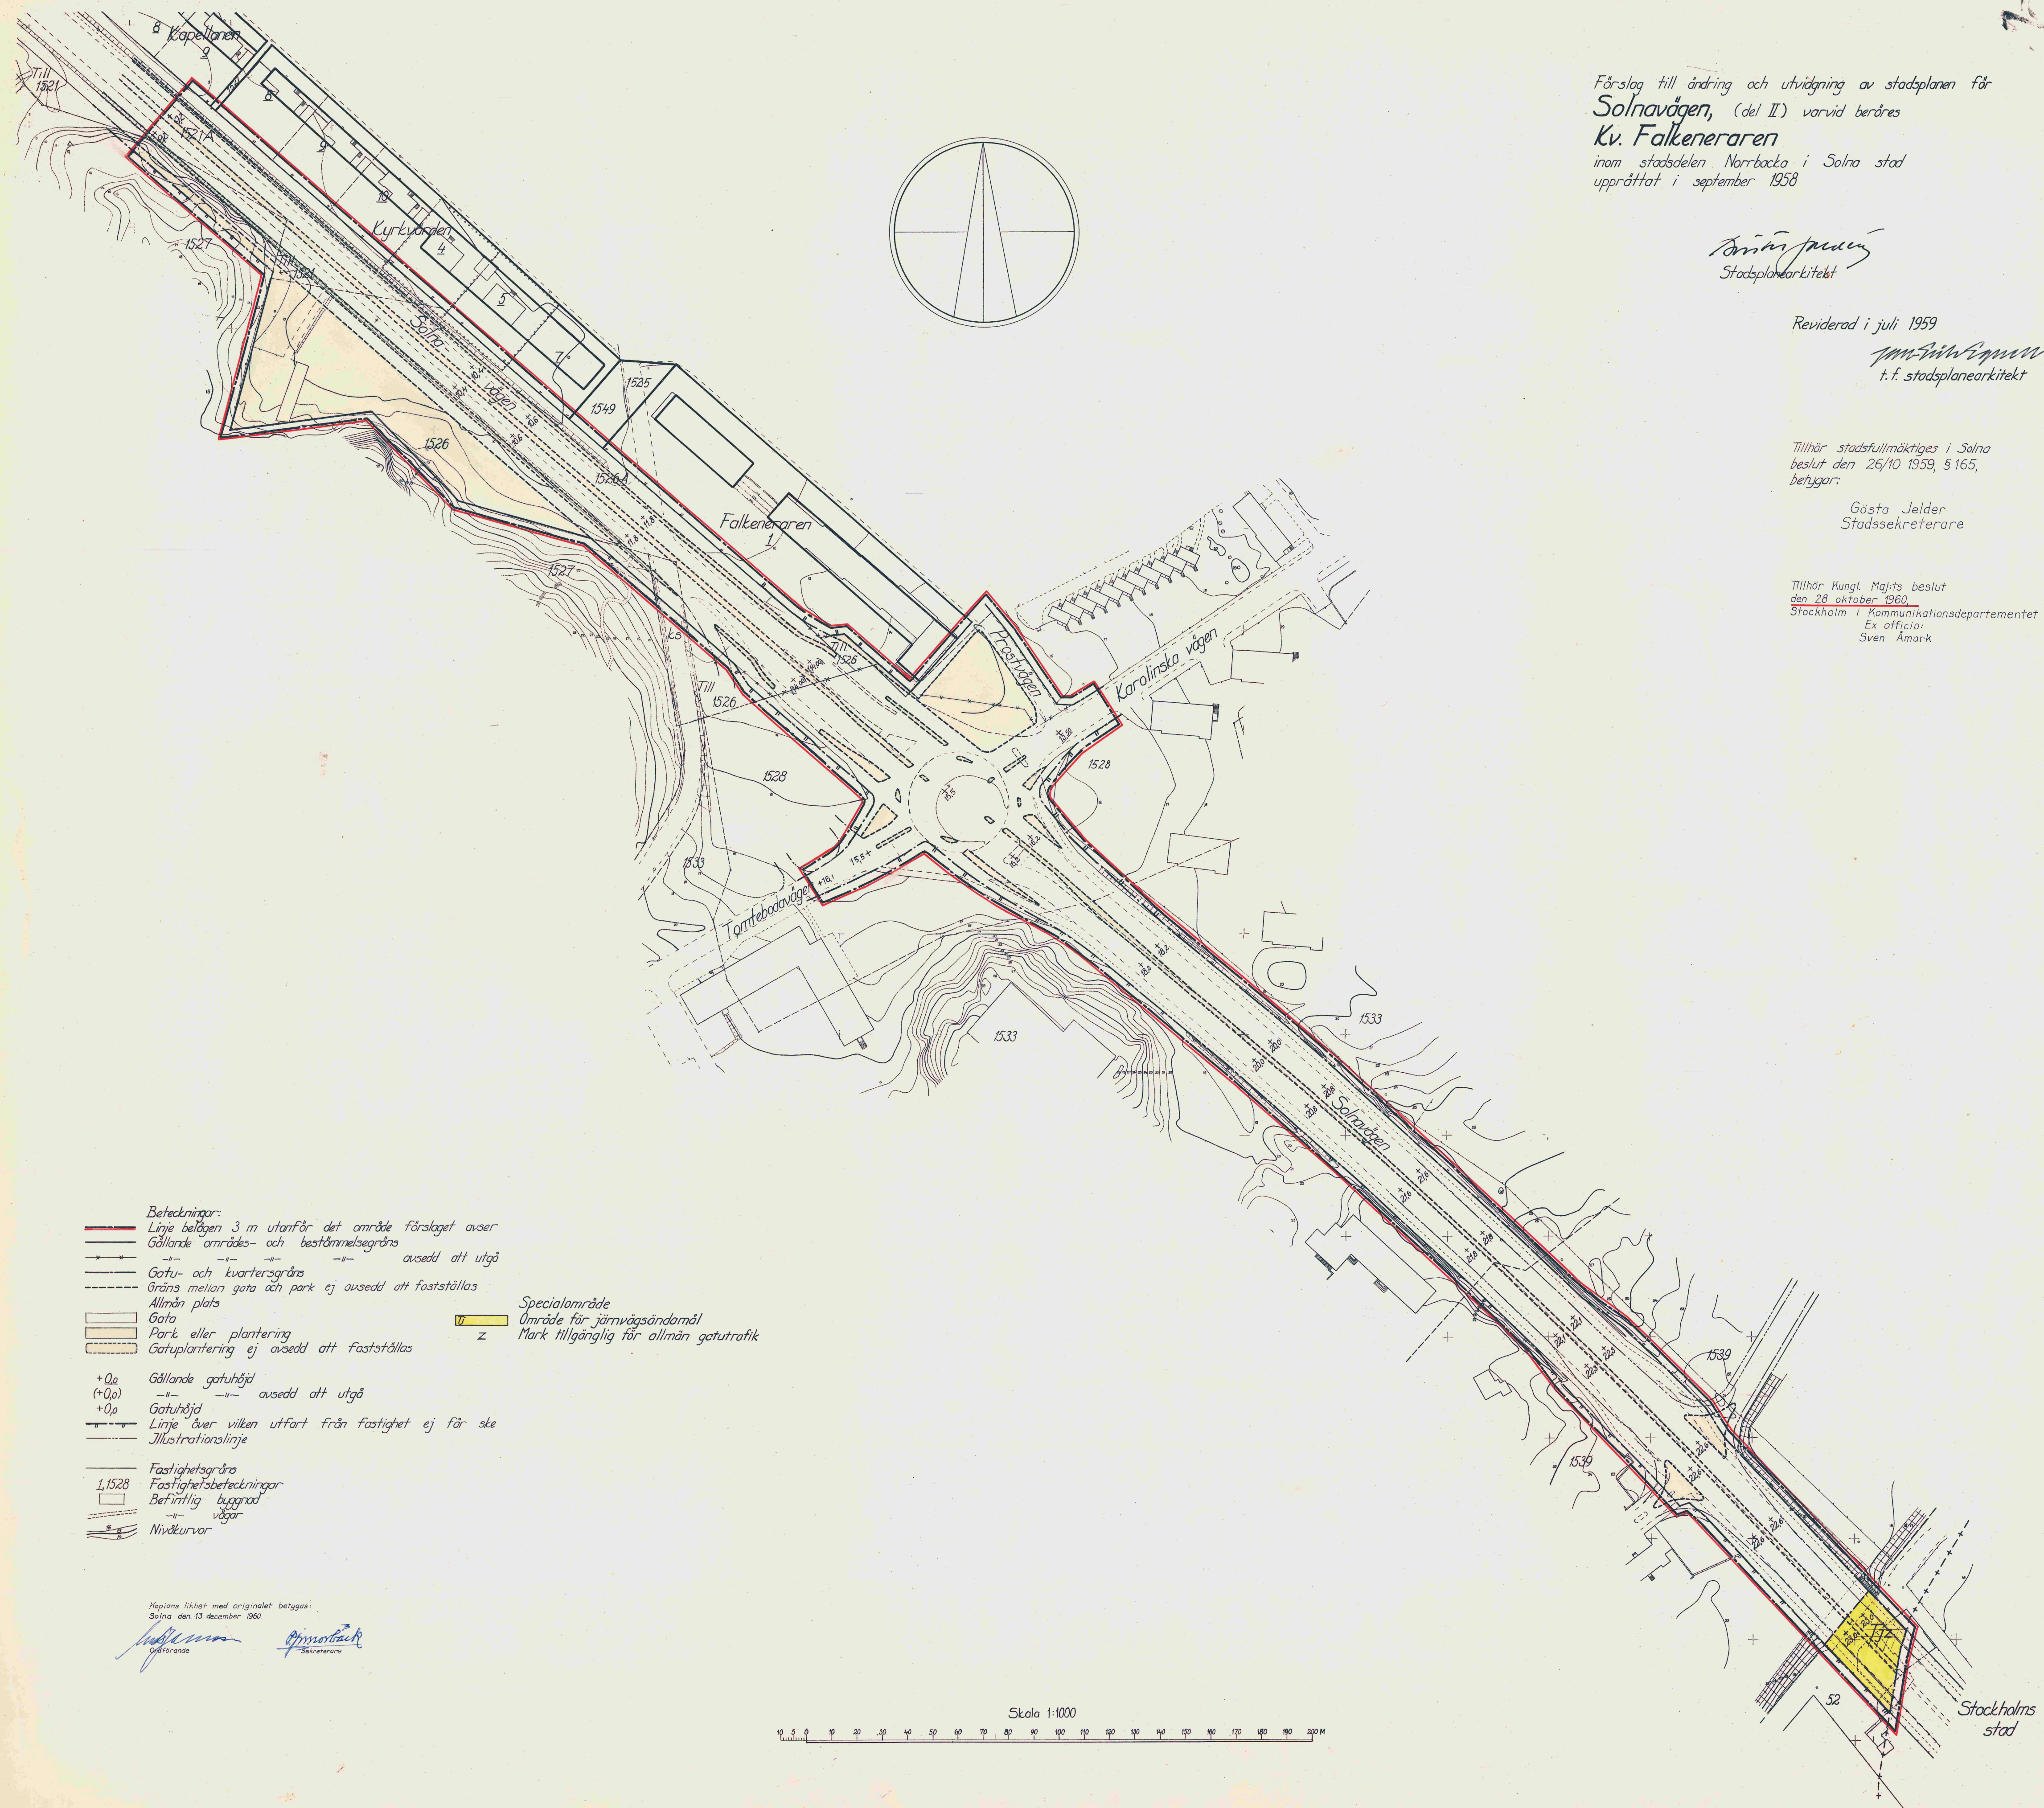


- Beteckningar:**
- Linje belägen 3 m utanför det område förslaget avser
 - Gällande områdes- och bestämmelsegränns
 - avsedd att utgå
 - Gatu- och kvartersgränns
 - Gräns mellan gata och park ej avsedd att fastställas
 - Allmän plats
 - Gata
 - Park eller plantering
 - Gatuplantering ej avsedd att fastställas
 - Specialområde
 - Område för järnvägsändamål
 - z Mark tillgänglig för allmän gatutrafik
- +0_z Gällande gathöjd
 (+0_z) — avsedd att utgå
 +0_g Gathöjd
 — Linje över vilken utfart från fastighet ej får ske
 — Illustrationslinje
- Fastighetsgränns
 1,1528 Fastighetsbeteckningar
 — Befintlig byggnad
 — vägar
 — Nivåkurvor

Kopians likhet med originalet bevisas
 Solna den 13 december 1960.

Arvid Jansen Ordförande
Jan-Erik Gunnar Sekreterare

Skala 1:1000

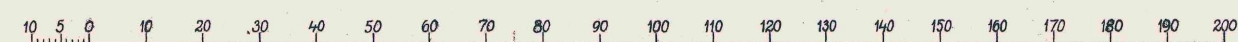

Stockholms stad