


FÖRSLAG TILL ÄNDRING AV STADSPLANEN  
FÖR DEL AV  
**HAGALUNDS MUNICIPALSAMHÄLLE**  
INOM

SOLNA SOCKEN AV STOCKHOLMS LÄN.

Upprättat i maj 1937.  
av  
*Gunnar Weierling*  
Länsarkitekt.

Tillhör Hagalunds municipalfullmäktiges  
protokoll av den 29 de. 1938 par. 10.

*P. Wilander*  
ordf.

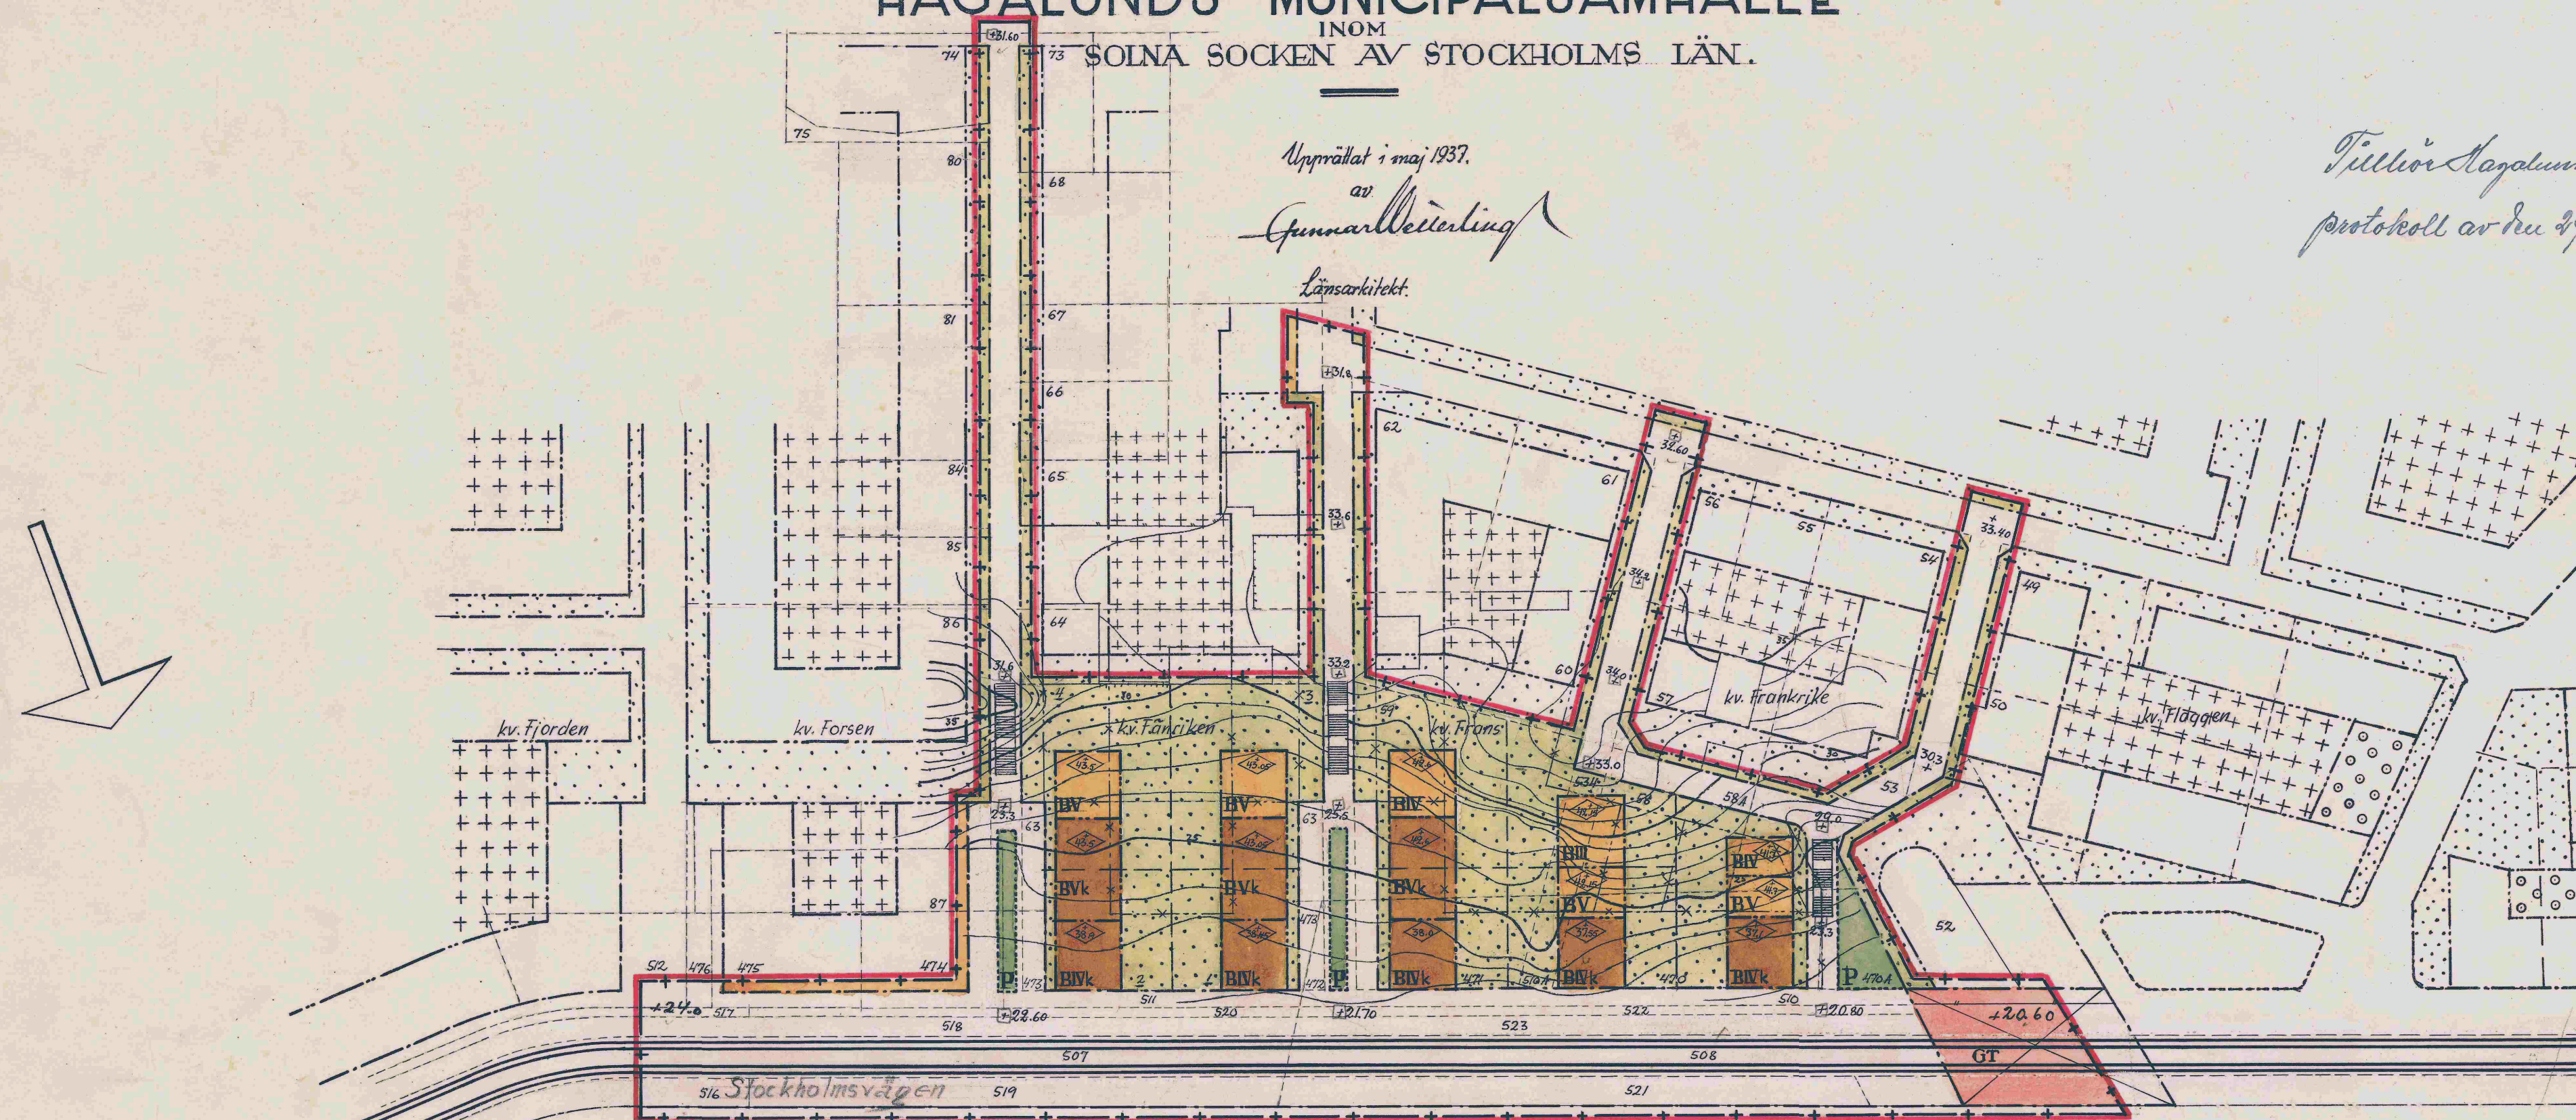

OBS Höjderna äro angivna i förh. till slussströskeln;  
Skall minskas med 3.842 för att komma i nivå med plan.

- Gräns belägen 3 meter utanför det område inom vilket fastställelse av ändring i nu gällande stadsplan sökes.
- Kvarters och gatugräns.
- Gräns mellan kvartersdelar med olika bestämmelser.
- Gräns för parker, planteringar och naturområden.
- Föreslagen tomtgräns, ej avsedd att fastställas.
- Tidigare fastställd kvartersgräns, nu föreslagen att utgå.
- Tidigare fastställd områdesgräns, nu föreslagen att utgå.

- BVIVk** Kvartersmark, varå endast får uppföras byggnad till 6 resp. 5 vån. höjd, samt innehållande affärslokaler och bostadslägenheter.
- BVIV** Kvartersmark, varå endast får uppföras byggnad till 5 resp. 4 och 3 vån. höjd, samt innehållande bostadslägenheter.
- P** Kvartersmark, som icke får bebuddas.
- P** Park, planteringar och naturområden, allmän plats.
- GT** Gatemark.
- GT** Kvartersmark för järnvägsändamål, varå allmän gatutrafik får framföras.

- 40.0** Siffr. inom romb anger byggnadens höjd till taklistens ök. Gathöjd.
- Befintliga byggnader.
- Nivåkurvor.
- Fasthetsgräns.
- Terrassmurar och staket.
- 510 Fasthetsnummer.

