


Förslag till stadsplan för
Kv. Lejonet, Leoparden, Pantern,
Stenby och Tigern
samt förslag till ändring av stadsplanen för
Kv. Berget, Björnen, Hälla, Jngenting,
Repstagaren, Trädet, Utkiken och Vargen
inom stadsdelen Huvudsta i Solna stad
upprättat i november 1949 av

Stadsarkitekt
Stadsarkitekt
Stadsplanearkitekt
Stadsplanearkitekt

Tillhör stadsfullmäktiges i Solna
beslut den 30/5 1950, § 101
betygar:
Anton Östlund
Stadsfullmäktiges ordförande.

Tillhör Kungl. Maj:ts beslut den
22 december 1950. Stockholm i
Kommunikationsdepartementet
Ex officio:
Nils Aurén

Kopians likhet med originalet betygas.
Stockholm den 19. 12. 1951
STATENS REPRODUKTIONSANSTÄLT
G. Lundberg

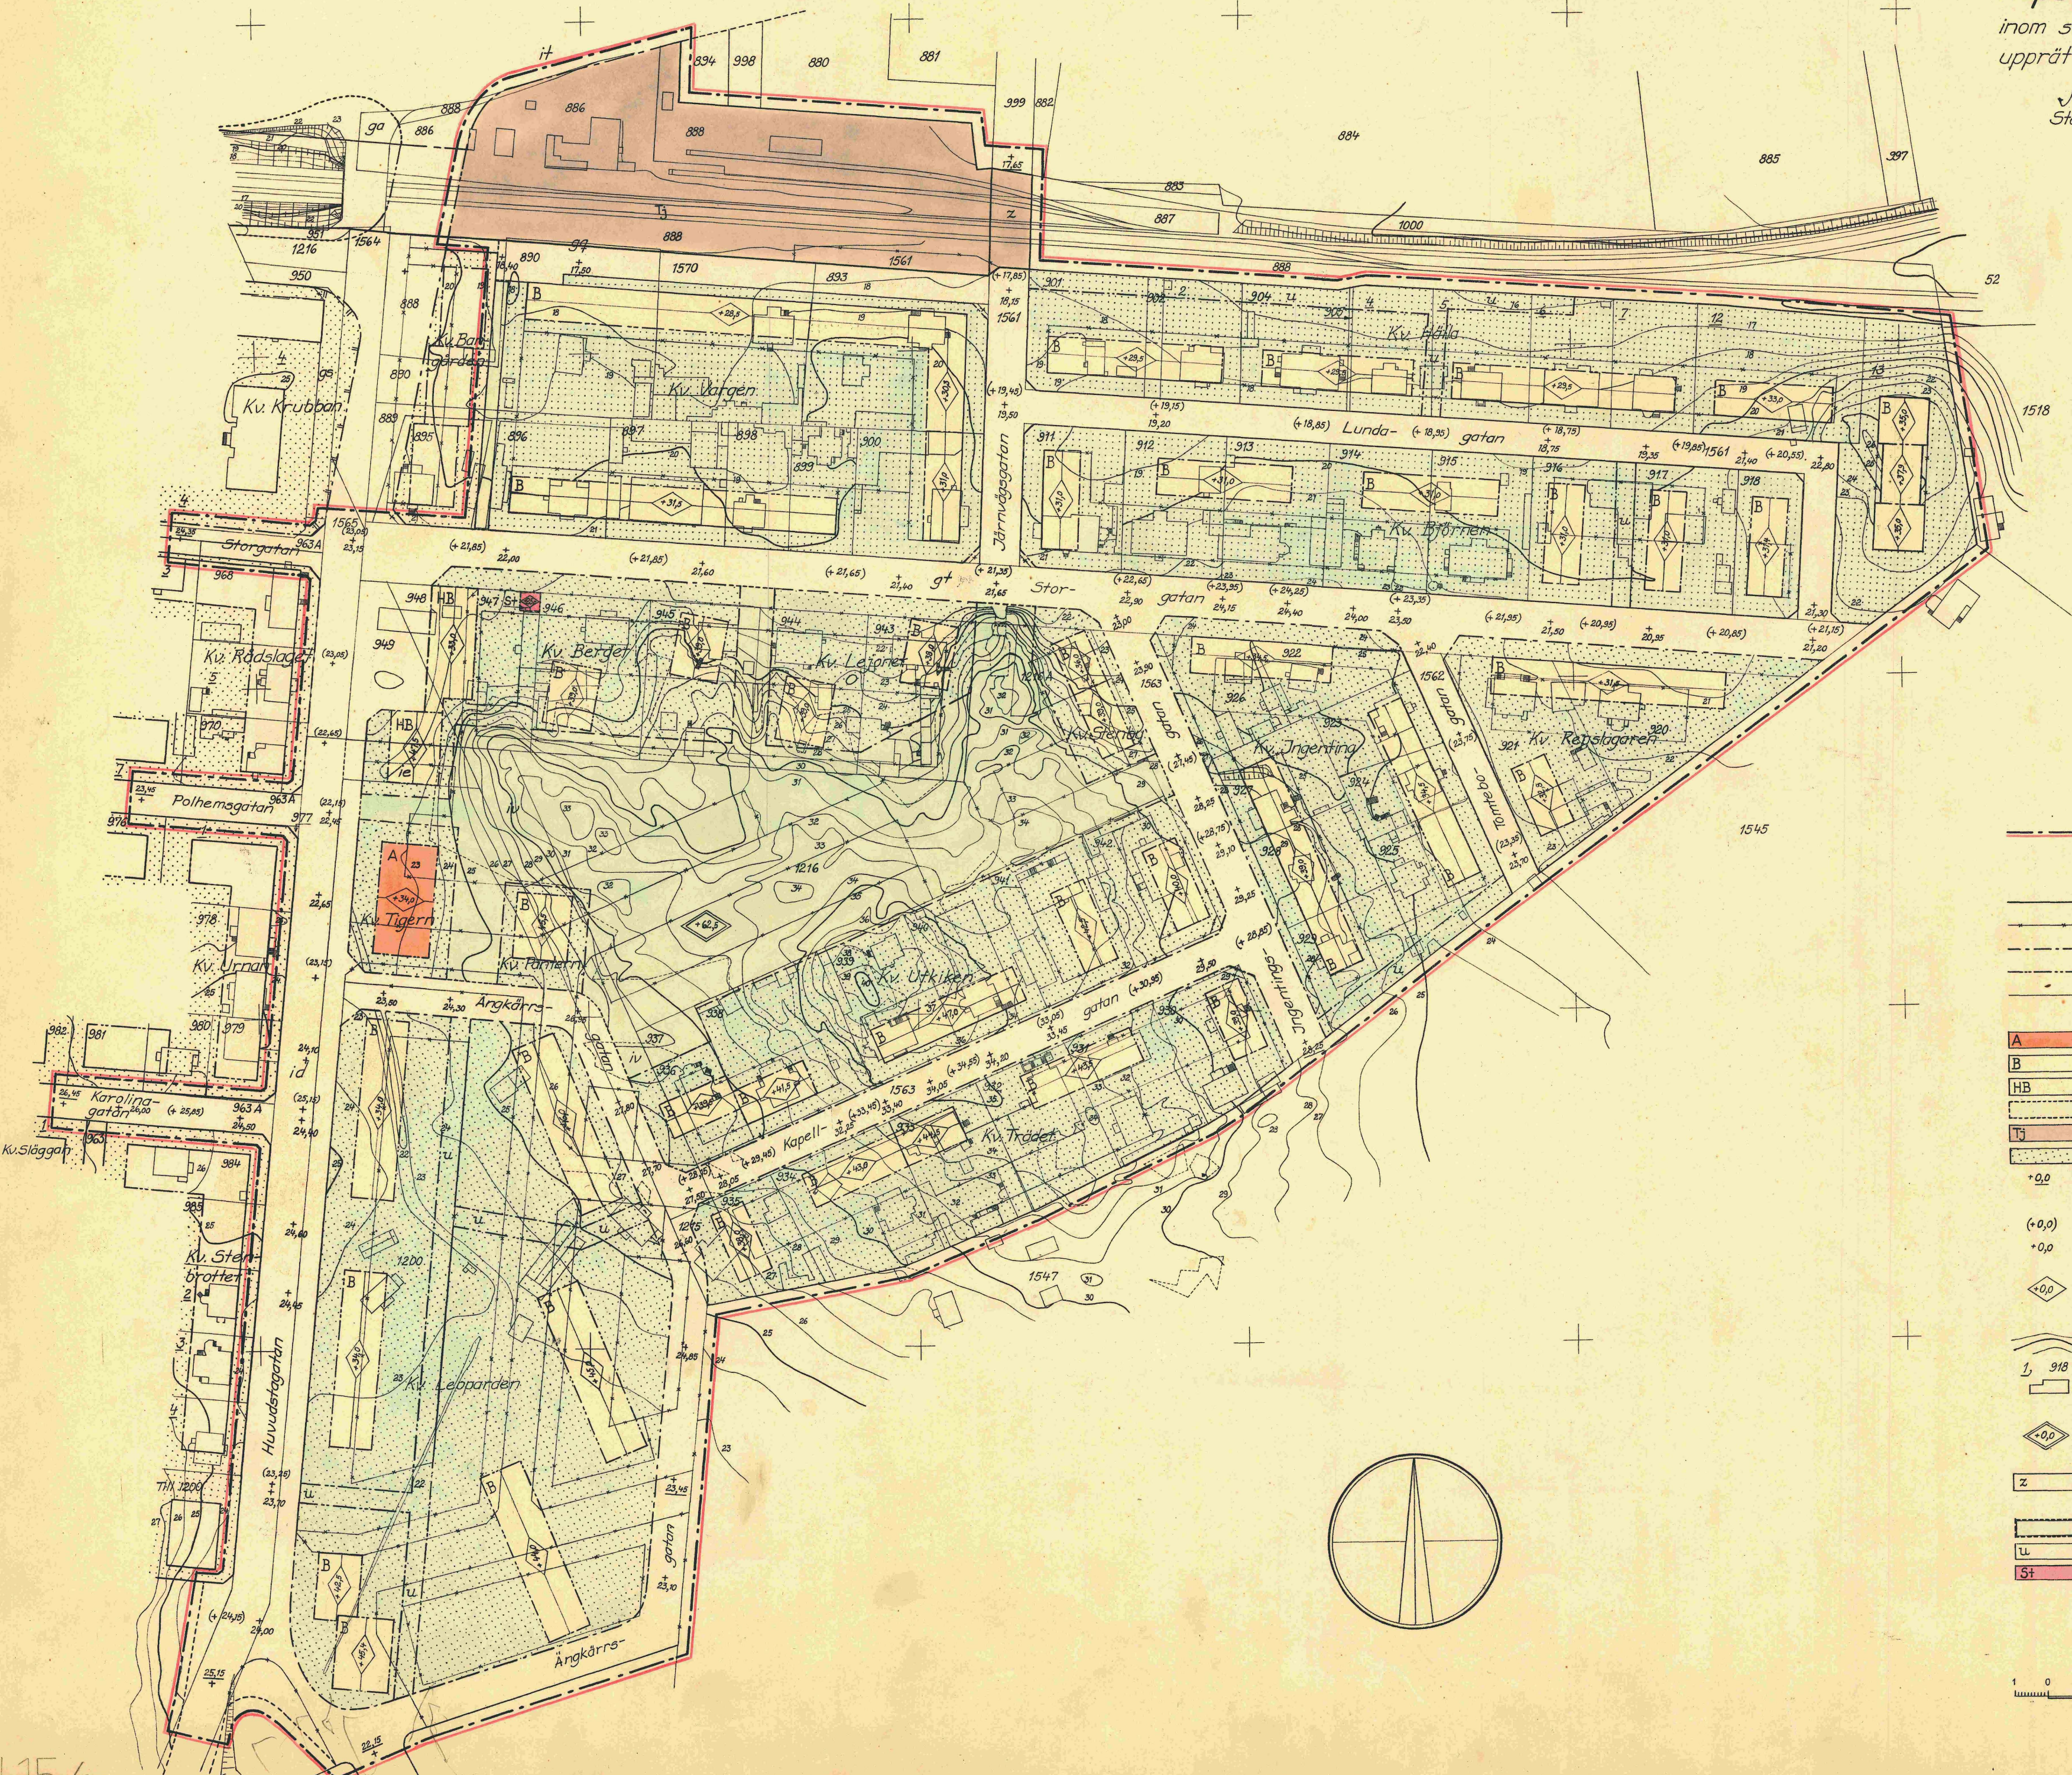

- Beteckningar:**
- Stadsplanegräns, belägen tre (3) meter utanför det område, för vilket ändring av stadsplanen sökes
 - Gällande stadsplanelinje avsedd att bibehållas
 - " " " " utgå
 - Föreslagen kvartersgräns
 - " " " " bestämmelsegräns
 - Fastighetsgräns
- A Kvartersmark, avsedd för allmänt ändamål
 - B " " " bostadsändamål
 - HB " " " affärs- och bostadsändamål
 - Allmän plats, park och plantering
 - Tj Trafikområde, avsett för järnvägsändamål
 - Kvartersmark, som icke får bebyggas
 - Gällande gatuhöjd i meter över havets medelvattenyta
 - Gällande gatuhöjd avsedd att utgå
 - Föreslagen gatuhöjd i meter över havets medelvattenyta
 - Högst tillåtna byggnadshöjd i meter över havets medelvattenyta
 - Nivåkurvor i meter över havets medelvattenyta
 - Fastighetsbeteckningar
 - Befintlig byggnad
 - Anger ett plan över vilket intet fast föremål för finnas. Siffran anger höjd i meter över havets medelvattenyta
 - Z Trafikområde för järnvägsändamål, över vilket allmän gatutrafik får framföras
 - Gatuplantering, ej avsedd att fastställas
 - LL Område för underjordiska ledningar
 - St Kvartersmark för transformatorstation

Skala 1:1000
1 0 10 20 30 40 50 60 70 80 90 100m

HU 15/6