


H1376

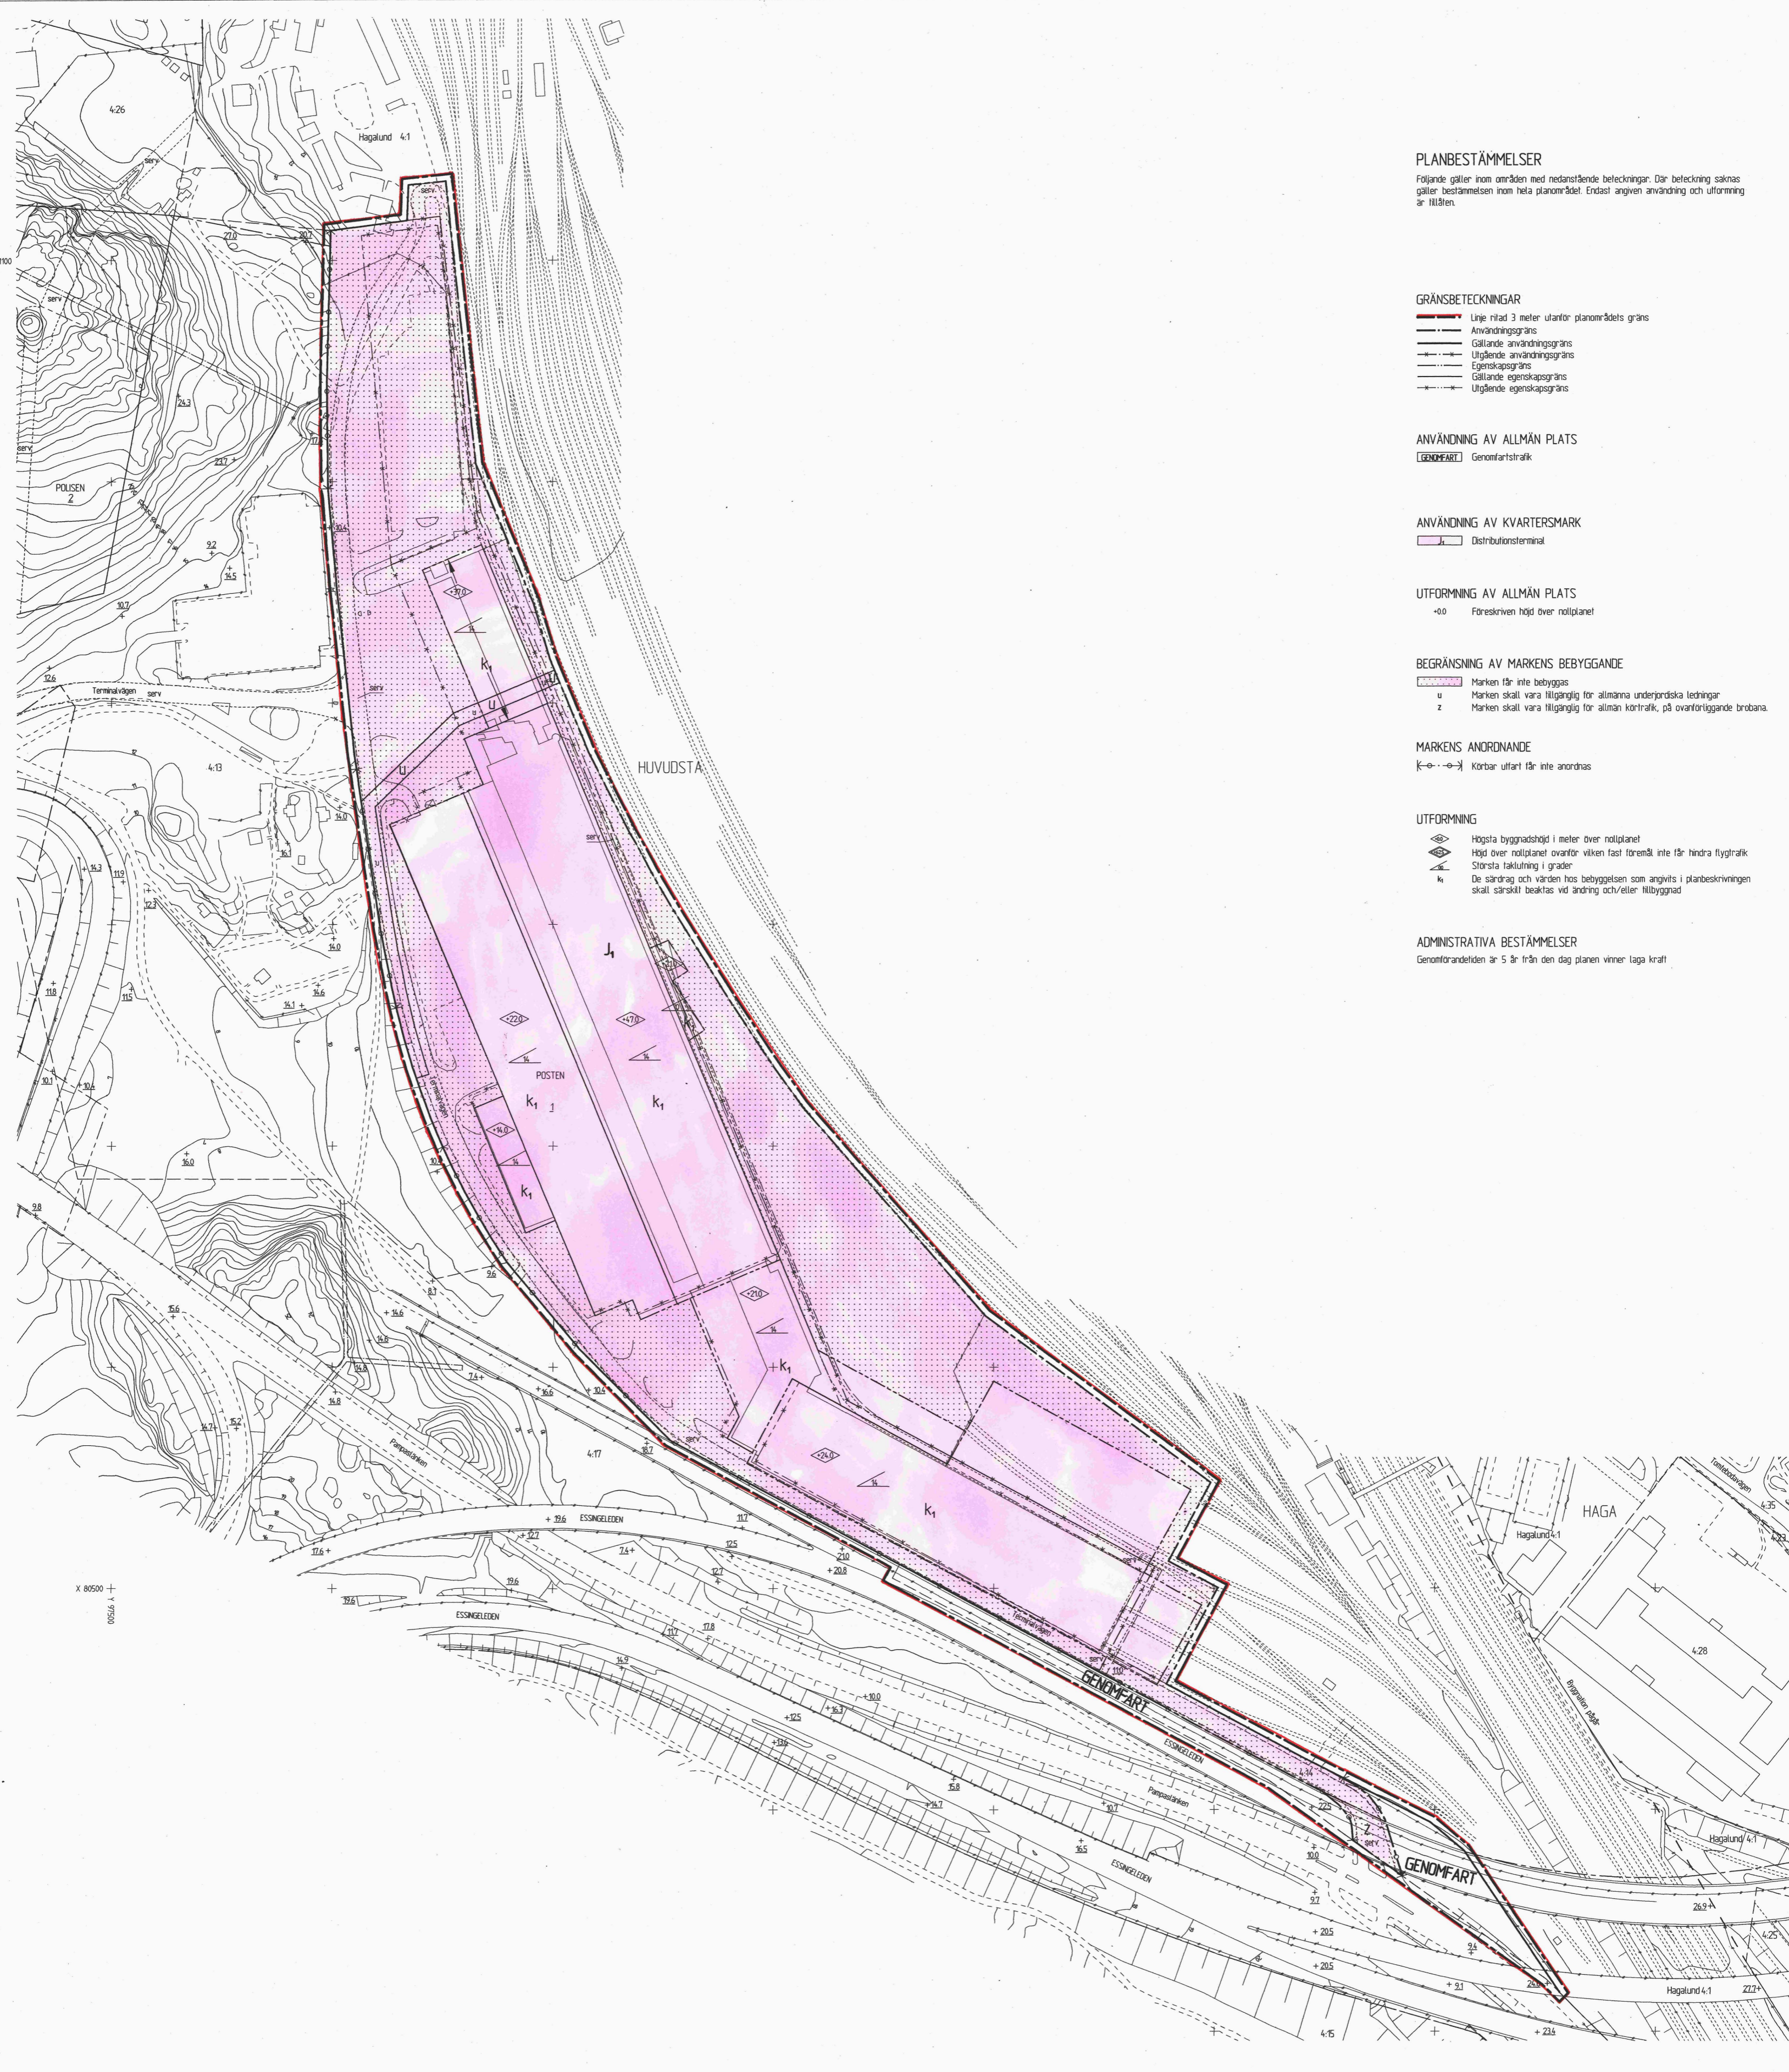

- PLANBESTÄMMELSER**
 Följande gäller inom områden med nedanstående beteckningar. Där beteckning saknas gäller bestämmelserna inom hela planområdet. Endast angiven användning och utformning är tillåten.
- GRÄNSBETECKNINGAR**
- Linje 3 meter utifrån planområdets gräns
 - Användningsgräns
 - Gällande användningsgräns
 - Utgående användningsgräns
 - Egenskapsgräns
 - Gällande egenskapsgräns
 - Utgående egenskapsgräns
- ANVÄNDNING AV ALLMÄN PLATS**
- GENOMFART Genomfartstråk
- ANVÄNDNING AV KVARTERSMARK**
- J Distributionsterminal
- UTFORMNING AV ALLMÄN PLATS**
- +0.0 Föreskriven höjd över nollplanet
- BEGÄNSNING AV MARKENS BEBYGGANDE**
- u Marken får inte bebyggas
 - z Marken skall vara tillgänglig för allmänna underjordiska ledningar
 - z Marken skall vara tillgänglig för allmän körtrafik, på ovanliggande brobanor.
- MARKENS ANORDNANDE**
- K Körbar utart får inte anordnas
- UTFORMNING**
- Högsta bygghöjd i meter över nollplanet
 - Höjd över nollplanet ovanför vilken fast föremål inte får hindra flygtrafik
 - Största taklutning i grader
 - k De särdrag och värden hos bebyggelsen som angivits i planbeskrivningen skall särskilt beaktas vid ändring och/eller tillbyggnad
- ADMINISTRATIVA BESTÄMMELSER**
 Genomförandelen är 5 år från den dag planen vinner laga kraft

Grundkartan
 Koordinatsystem ST 74
 Höjdsystem RH 00
 Måttklass II

Grundkartan upprättad av stadsingenjörskontoret 1998-06-24

Kjell Blomberg
 Stadsingenjör

BETECKNINGAR

- Traktgräns ej sammanfallande med fastighetsgräns
- Traktgräns
- Fastighetsgräns
- Användningsgräns
- Användningsgräns sammanfallande med fastighetsgräns
- Egenskapsgräns
- Gräns för servitutsområde
- Fastighetsbeteckningar
- Avvägd höjd, Höjd enligt digitalplan
- Byggnad, begränsningslinjen utgårns av takkanten
- Byggnad, begränsningslinjen utgårns av huvul
- Ruinåterpunkt

| | | | |
|---|--|---|--|
| Detaljplan för KV. POSTEN inom stadsdelen Huvudsta i Solna upprättad i juni 1998 <i>Per Linder</i> Per Linder stadsarkitekt | | ANTAGANDEHANDLING ■ Beskrivning ■ Genomförande- beskrivning □ Samrådsredogörelse □ Illustrationskarta ■ Fastighetsförteckning ■ Utställande | |
| Beställare In godkännande Antagna BN 1998-08-26 Laga/Prövade 1998-09-22 | | Sign P.B. P.B. Bengt Fredrik planarkitekt | |
| Skala 1:1000 0 10 20 30 40 50 100 150 | | | |

P98/0826