

Förslag till ändring av stadsplanen för

Näckrosparkområdet

omfattande de nybildade kvarteren



Champinjonen, Kremlan, Näcken, Näckrosgården, Skjulingen, Slagrutan, Skägglaven, Stenlaven, Stenmurklan, Strutsen, Tickan och Toppmurklan

samt mindre delar av angränsande kvarter inom stadsdelen Råsunda av Solna stad

Upprättat i maj 1944 av *Cyng Dohrenman*

Tillhör stadsfullmäktiges i Solna beslut den 30 juni 1944, § 142, betyggar:

Anton Östlund
Ordförande

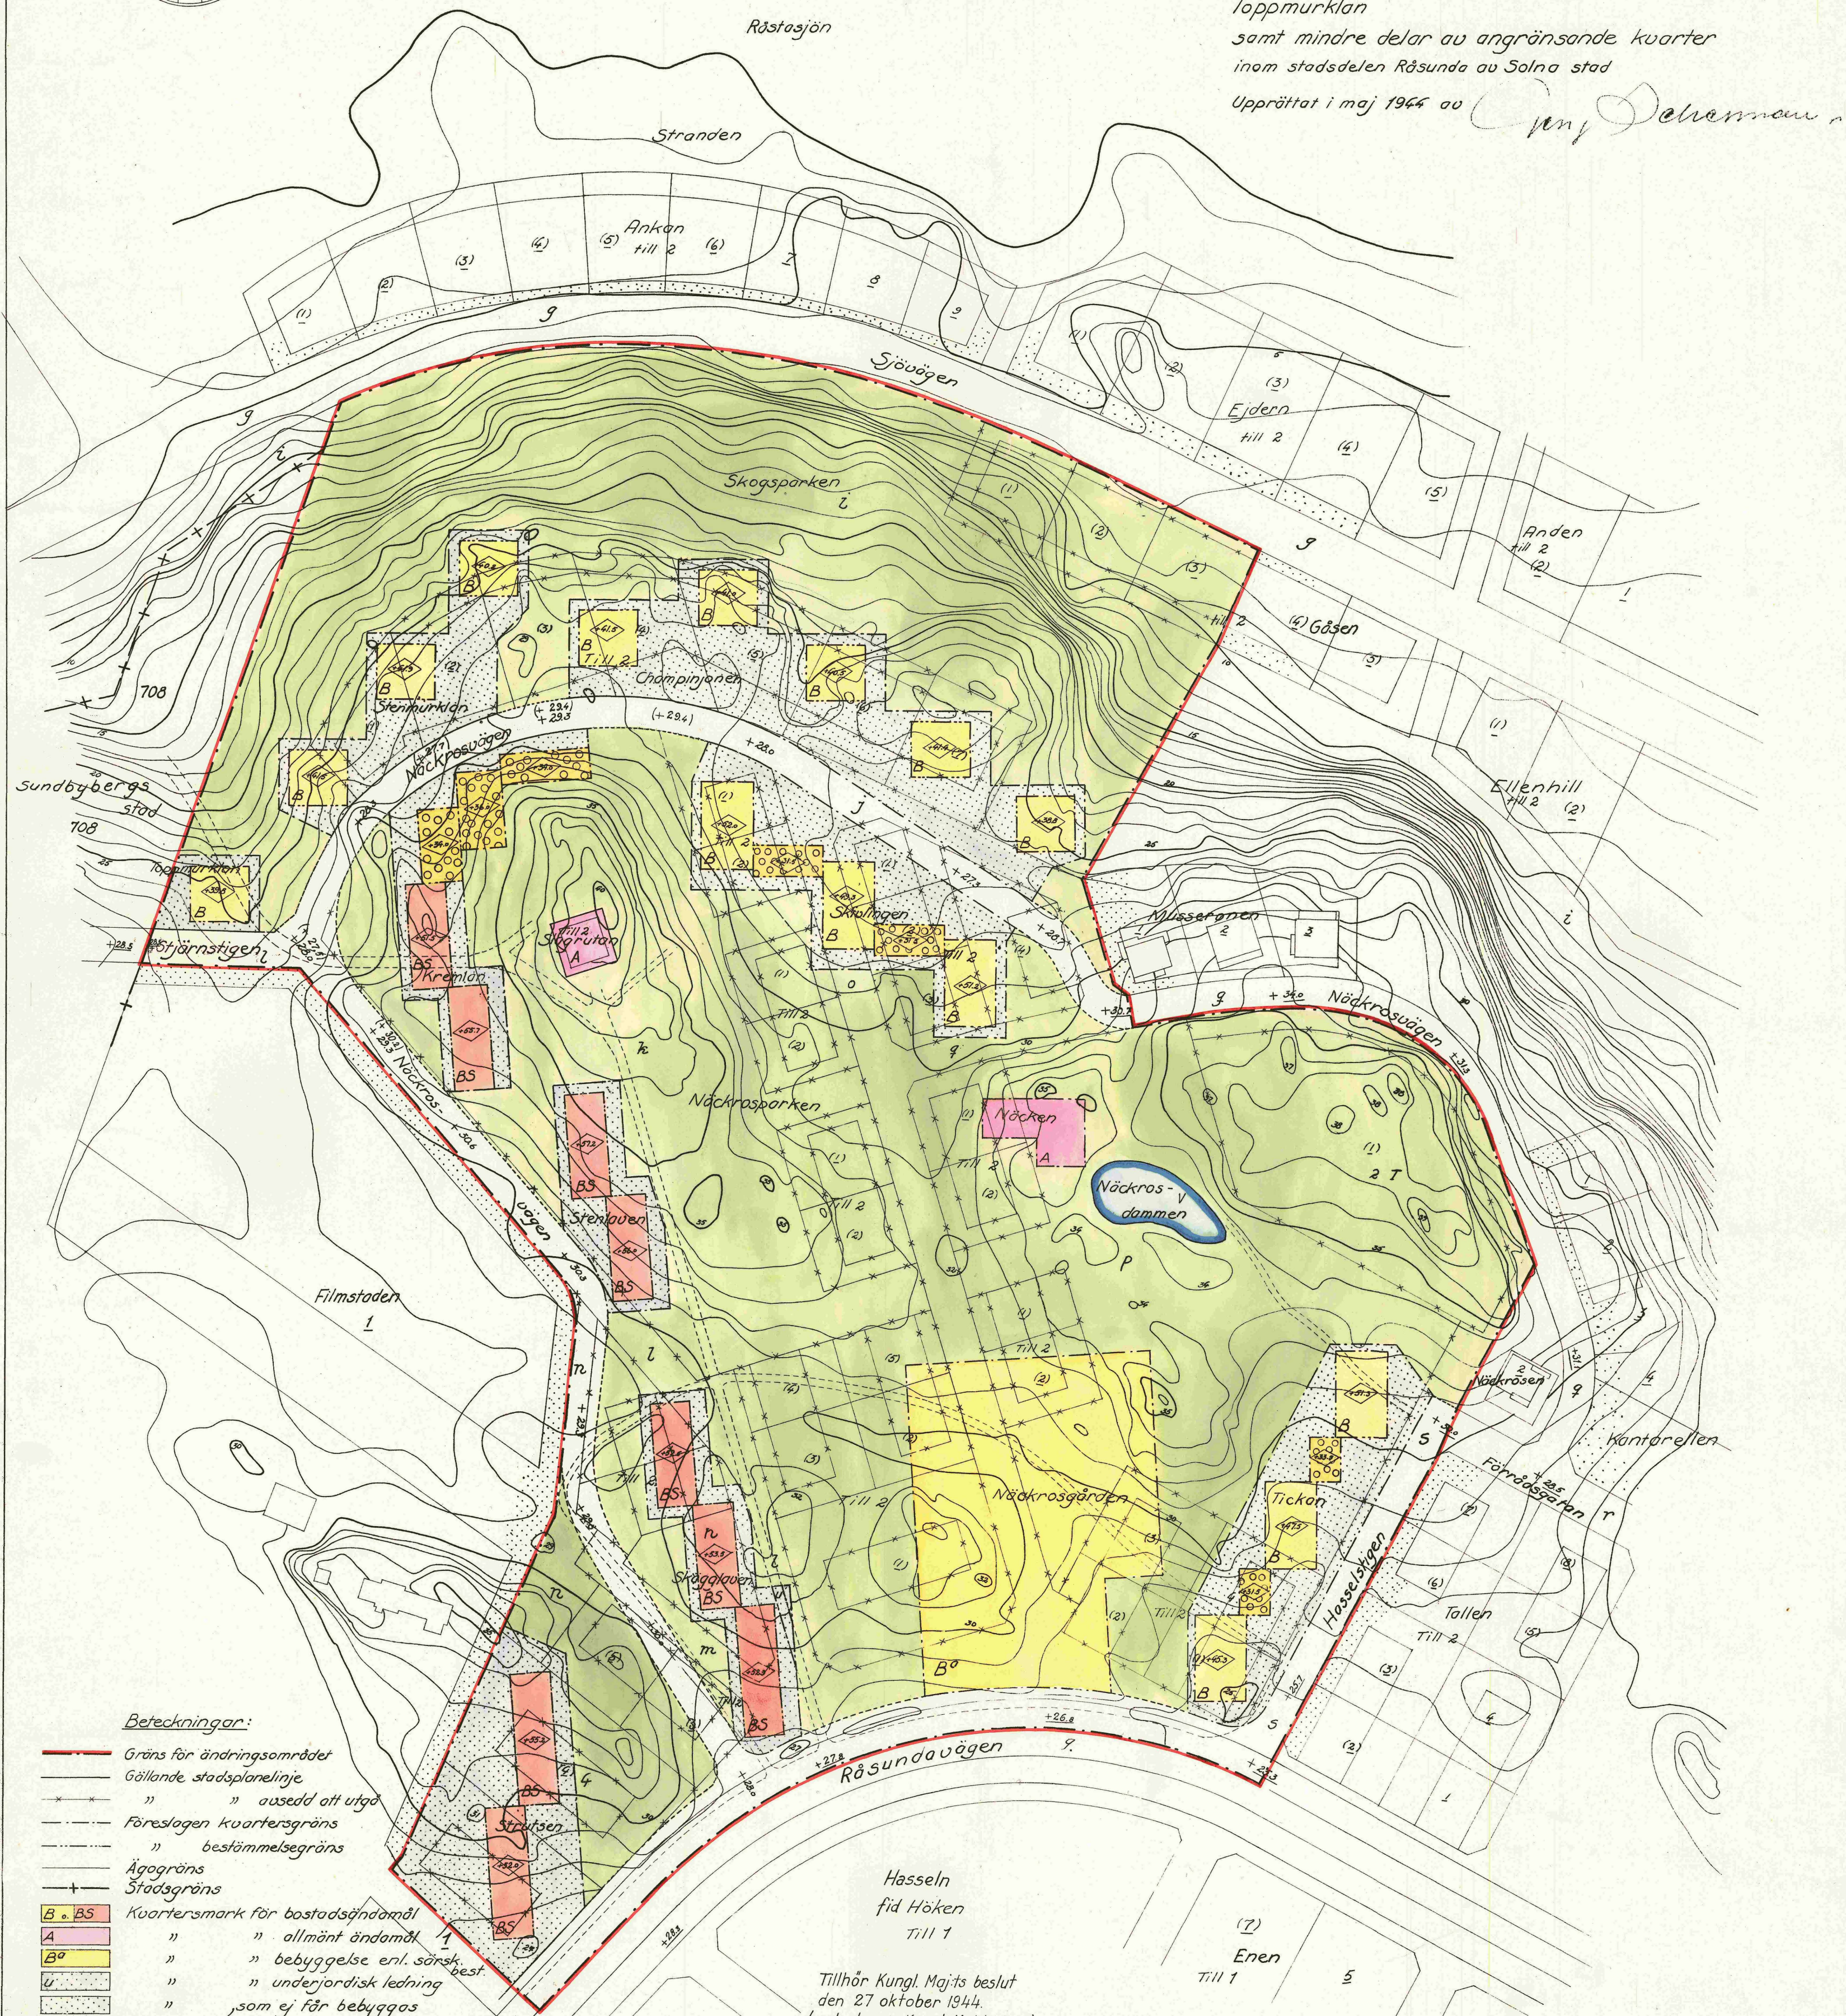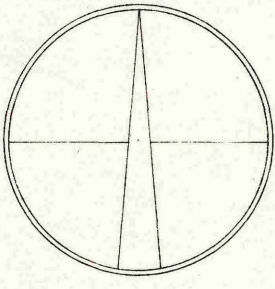

Beteckningar:

- Gräns för ändringsområdet
- Gällande stadsplanelinje
- " " avsedd att utgå
- Föreslagen kvartersgräns
- " " bestämmelsegräns
- Ägogräns
- Stadsgräns
- B, BS Kvartermark för bostadsändamål
- A " " allmänt ändamål
- B^o " " bebyggelse enl. särsk. best.
- U " " underjordisk ledning
- " " som ej får byggas
- Park
- (+ 27.5) Gällande gatuhöjd avsedd att utgå
- + 0.0 Gällande gatuhöjd i meter över havets medelvattenyta. Till 1
- + 0.0 Föreslagen " " " " "
- (35.0) Högsta tillåtna bygghöjd i meter över havets medelvattenyta.
- 3, 2, 708 Tomtnummer, stadsöga
- Niwåkurvor i meter över havets medelvattenyta.
- Kvartermark för terrassbyggnad
- V Vattenområde

Tillhör Kungl. Maj:ts beslut den 27 oktober 1944. (undantag se Kungl. Maj:ts brev) Stockholm i Kommunikationsdepartementet. Ex officio: Nils Aurén

Kopians likhet med originalet betyggar:
Anton Östlund Ordförande
Arvid Östlund Sekreterare

Skala 1:1000