


Förslag till ändring av stadsplanen för  
**Kv. Allén, Charlottenburg och Ängen**  
 varvid tillkommer kv. Planen  
 inom stadsdelen Råsunda i Solna stad  
 upprättat i juni och reviderat i augusti 1961

*Armin Jädeu*  
 Stadsplanarkitekt

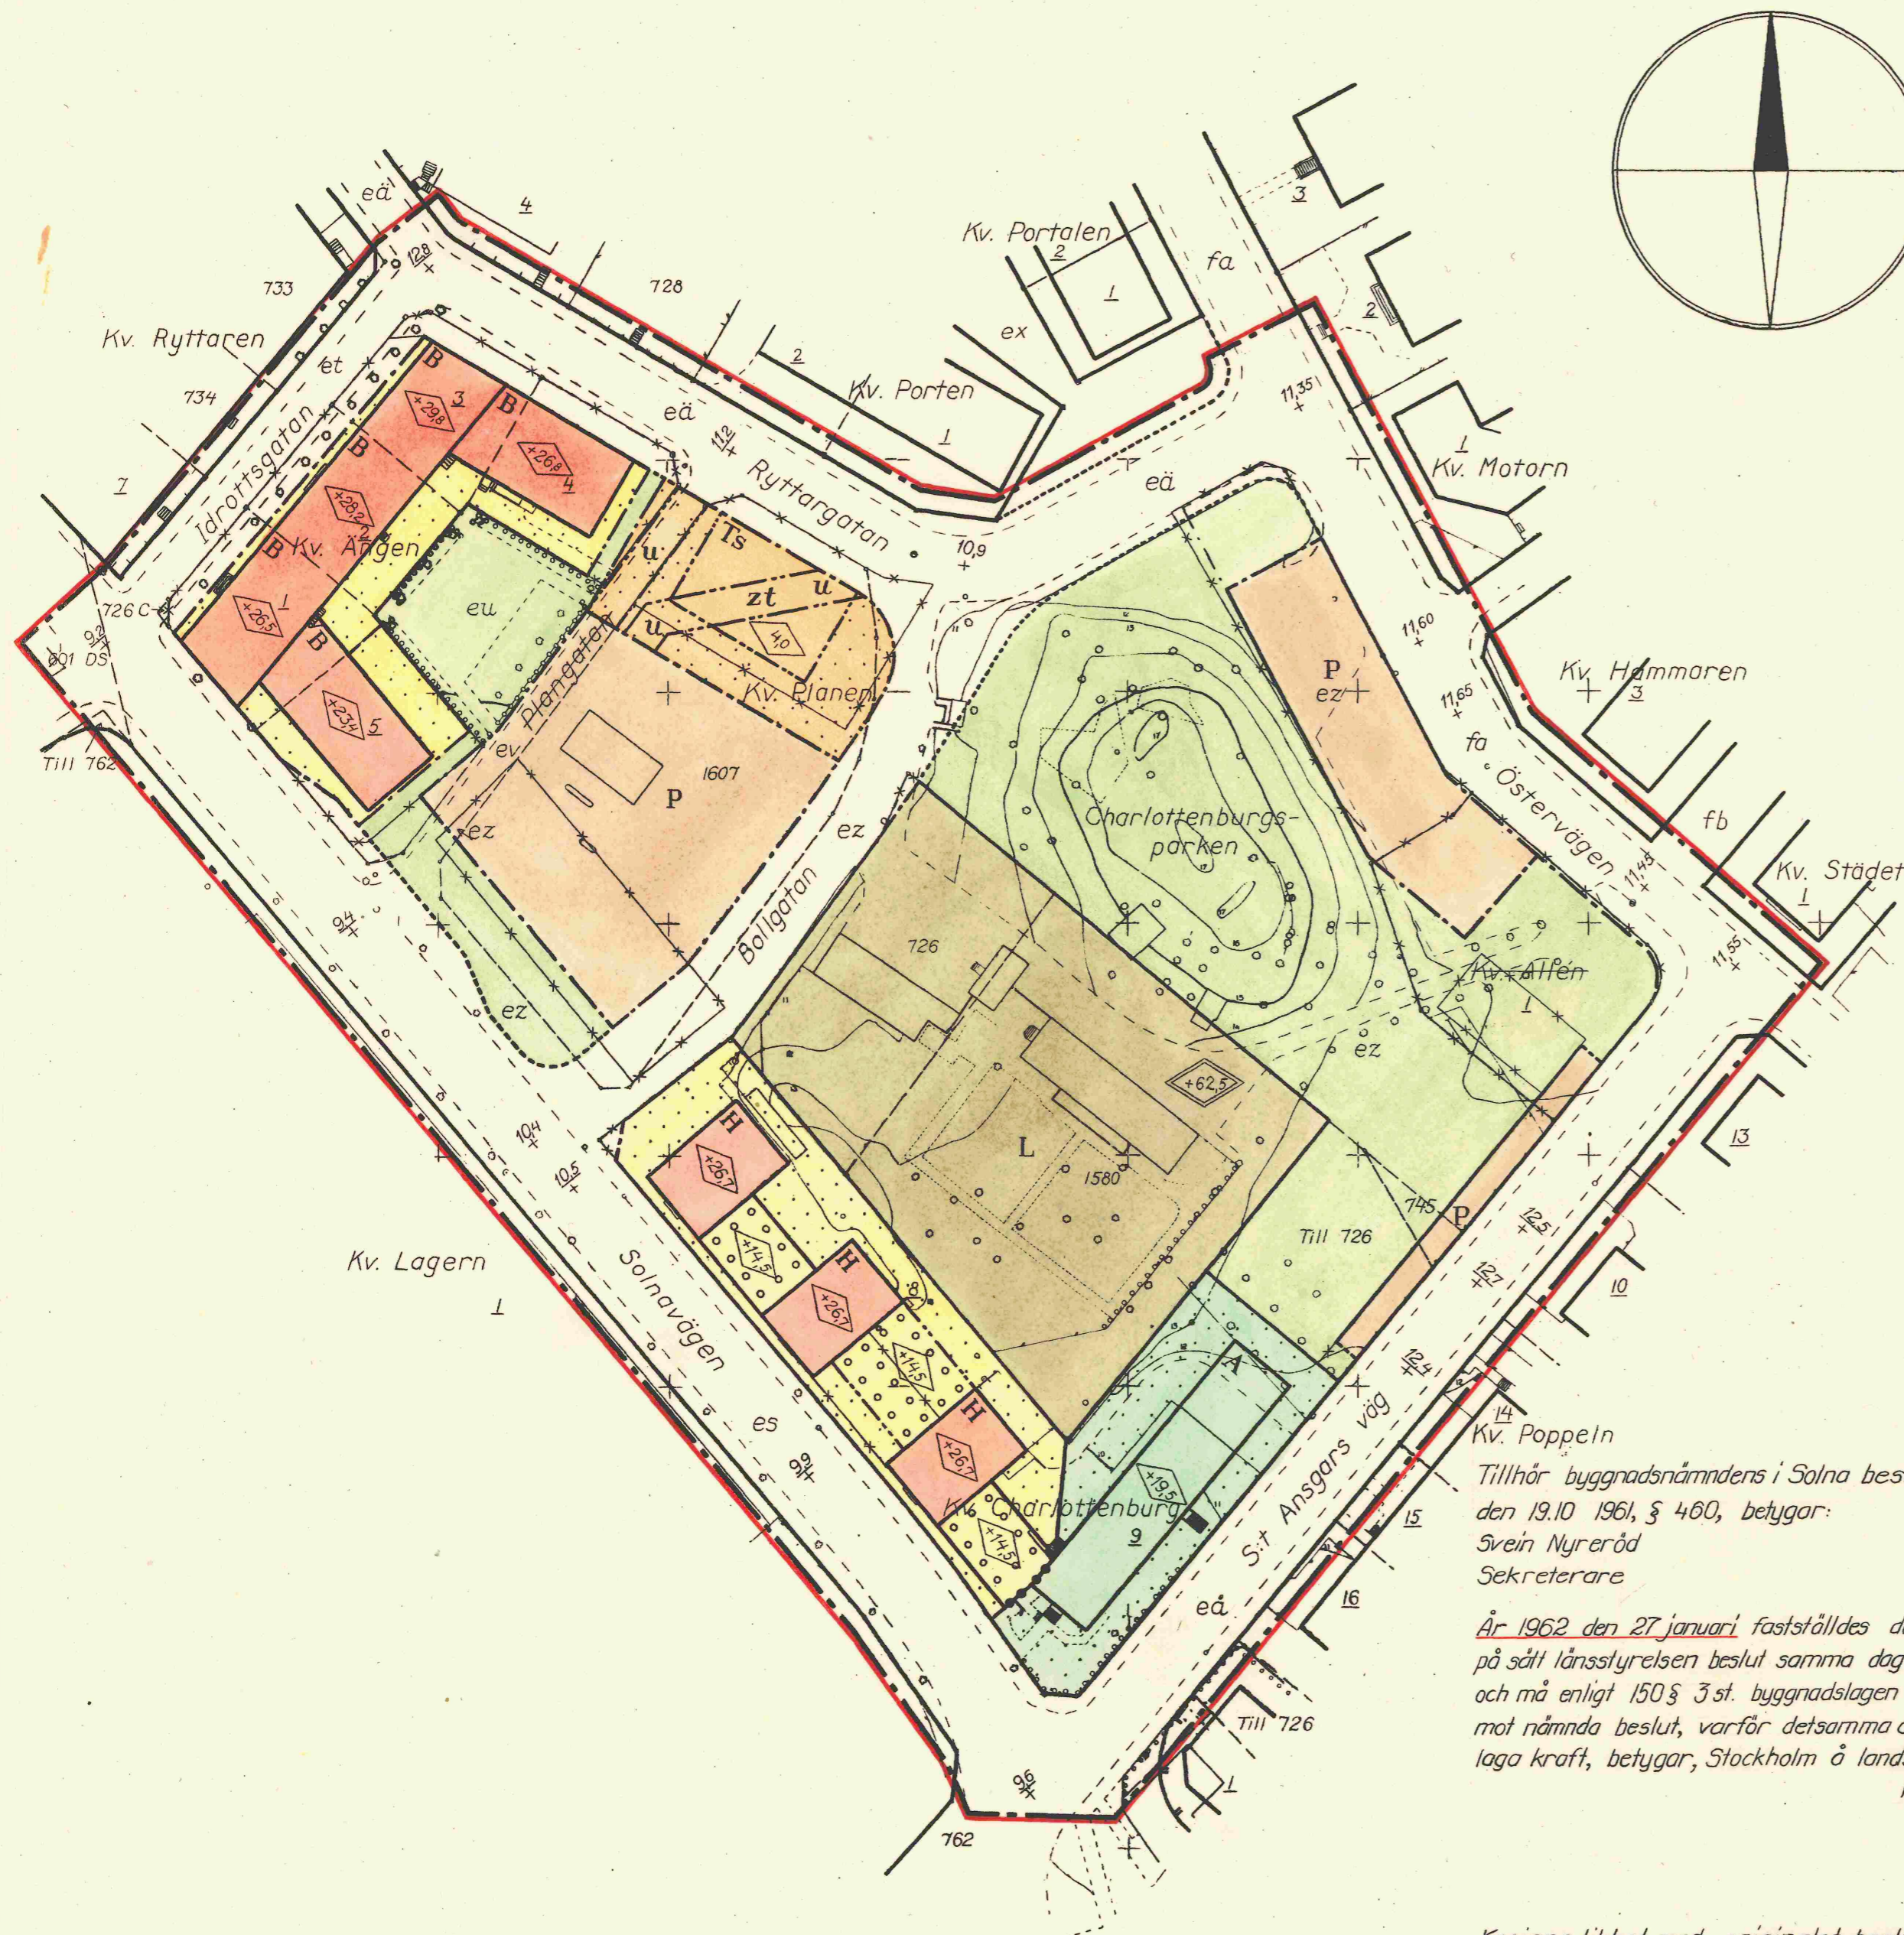

Beteckningar:

- Linje belägen 3,0 m utanför det område förslaget avser
- Gällande områdes- och bestämmelsegräns
- Gällande områdes- och bestämmelsegräns avsedd att utgå
- Gatu- kvarters- och annan områdesgräns
- Bestämmelsegräns
- Gräns mellan gata och park ej avsedd att fastställas
- Gräns med fasadrikt
- Allmän plats:
  - Gata
  - Park
- Byggnadskvarter:
  - Område för allmänt ändamål
  - Område för bostadsändamål
  - Område för handelsändamål
- Specialområden
  - Område för kulturresevat
  - Område för parkering
  - Område för bensinstation
- Mark som icke får bebyggas
- Överbyggd gård

- Mark tillgänglig för underjordiska ledningar
- Källarbjälklagshöjd
- Byggnadshöjd
- Byggnadshöjd räknad från Stockholms stads nollplan
- Anger ett plan över vilket intet fast föremål får finnas
- Höjden räknad från Stockholms stads nollplan
- Gällande gatuhöjd
- Gällande gatuhöjd avsedd att utgå
- Gatuhöjd
- Fastighetsgräns
- Fastighetsbeteckningar
- Befintlig byggnad
- Befintlig väg
- Nivåkurvor


Tillhör byggnadsnämndens i Solna beslut  
 den 19.10 1961, § 460, betygar:  
 Svein Nyneröd  
 Sekreterare

År 1962 den 27 januari fastställdes denna stadsplaneändring  
 på sätt länsstyrelsen beslut samma dag närmare utvisar;  
 och må enligt 150 § 3 st. byggnadslagen talan icke fullföljas  
 mot nämnda beslut, varför detsamma omedelbart vunnit  
 laga kraft, betygar, Stockholm å landskansliet som ovan.  
 På tjänstens vägnar  
 Bo Ljungberg

Kopians likhet med originalet bestyrkes  
 På Solna stads byggnadsnämnds vägnar

*Bo Ljungberg*  
 Ordförande

*Svein Nyneröd*  
 Sekreterare

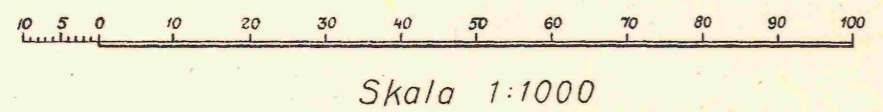

RA 56/2 (s 2)

0404/1962