


Tillhör Solna stadsfullmäktiges beslut den **25 septemb.** 1944, § 198, betygar:

Carl-Olof Östlund
Ordförande.


Förslag till ändring av stadsplanen för **Kv. Framnäs och Flustret** inom stadsdelen Hagalund i Solna stad upprättat i juni 1944 av

Erny Scherman
Stadsarkitekt.

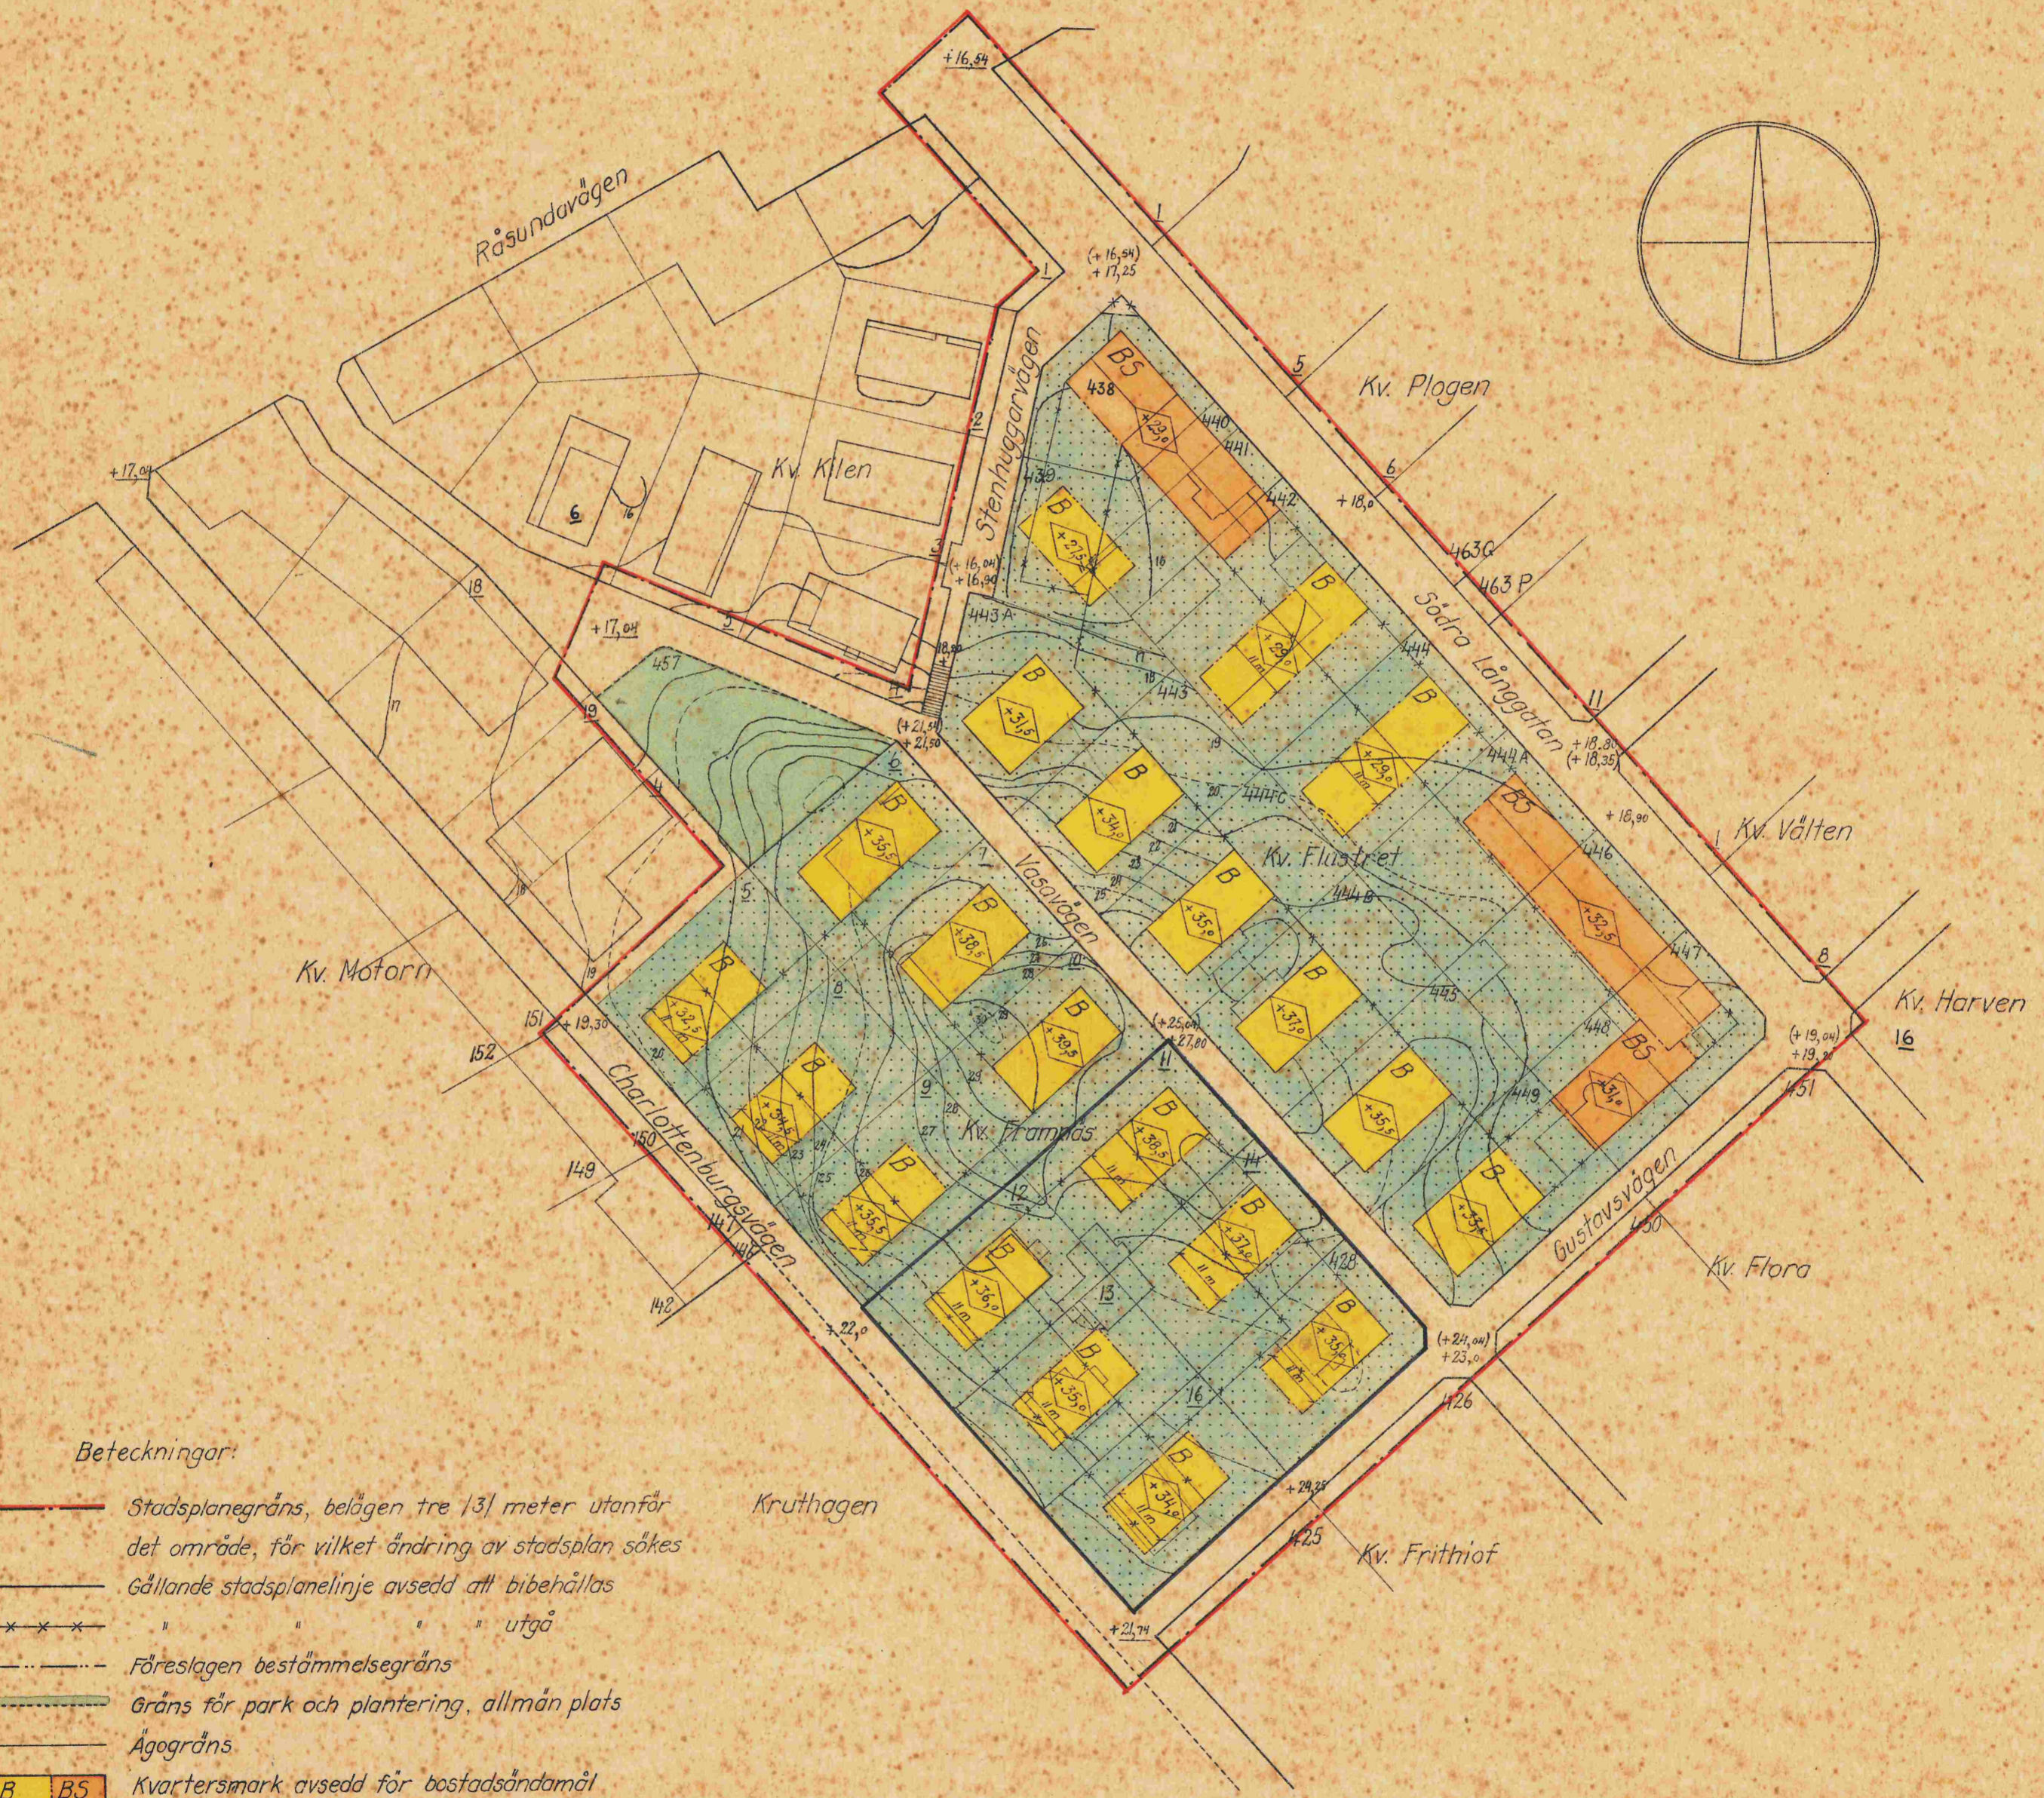

Beteckningar:

- Stadsplanegräns, belägen tre (3) meter utanför det område, för vilket ändring av stadsplan sökes
- Gällande stadsplanelinje avsedd att bibehållas
- " " " " utgå
- Föreslagen bestämmelsegräns
- Gräns för park och plantering, allmän plats
- Ägogräns
- B B5 Kvartersmark avsedd för bostadsändamål
- B " " som icke får bebyggas
- +0,00 Gällande gatuhöjd i meter över havets medelvattenyta
- (+0,00) " " avsedd att utgå
- +0,00 Föreslagen gatuhöjd i meter över havets medelvattenyta
- ◊+0,00 Högsta byggnadshöjd i " " " "
- 5, 428 Tomt- resp. stadsågonummer
- Nivåkurvor i meter över havets medelvattenyta
- Befintlig byggnad

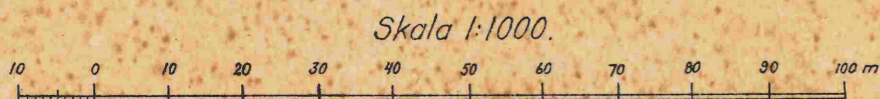

Tillhör Kungl. Maj:ts beslut den **2 februari** 1943. (undantag se Kungl. Maj:ts brev) Stockholm i Kommunikationsdepartementet.
Ex officio:

Nils Lurie