


År 1960 den 11 april fastställdes denna
ändring av stadsplan på sätt Kungl.
Maj:ts befallningshavandes beslut sam-
ma dag närmare utvisar; betygar,
Stockholm å landskansliet som ovan,
På tjänstens vägnar:
K. Närkehammar

Förslag till ändring av stadsplanen för delar av
Södra Långgatan med angr. gator
varvid beröres Kv. Flustret, Harven, Kilen,
Plogan och Välten

inom stadsdelen Hagalund i Solna stad
upprättat i juni 1959


Omnia Järn
Stadsplanearkitekt

Tillhör stadsfullmäktiges i
Solna beslut den 1/12 1959,
§ 175 betygar:
Gösta Jelder
Stadssekreterare

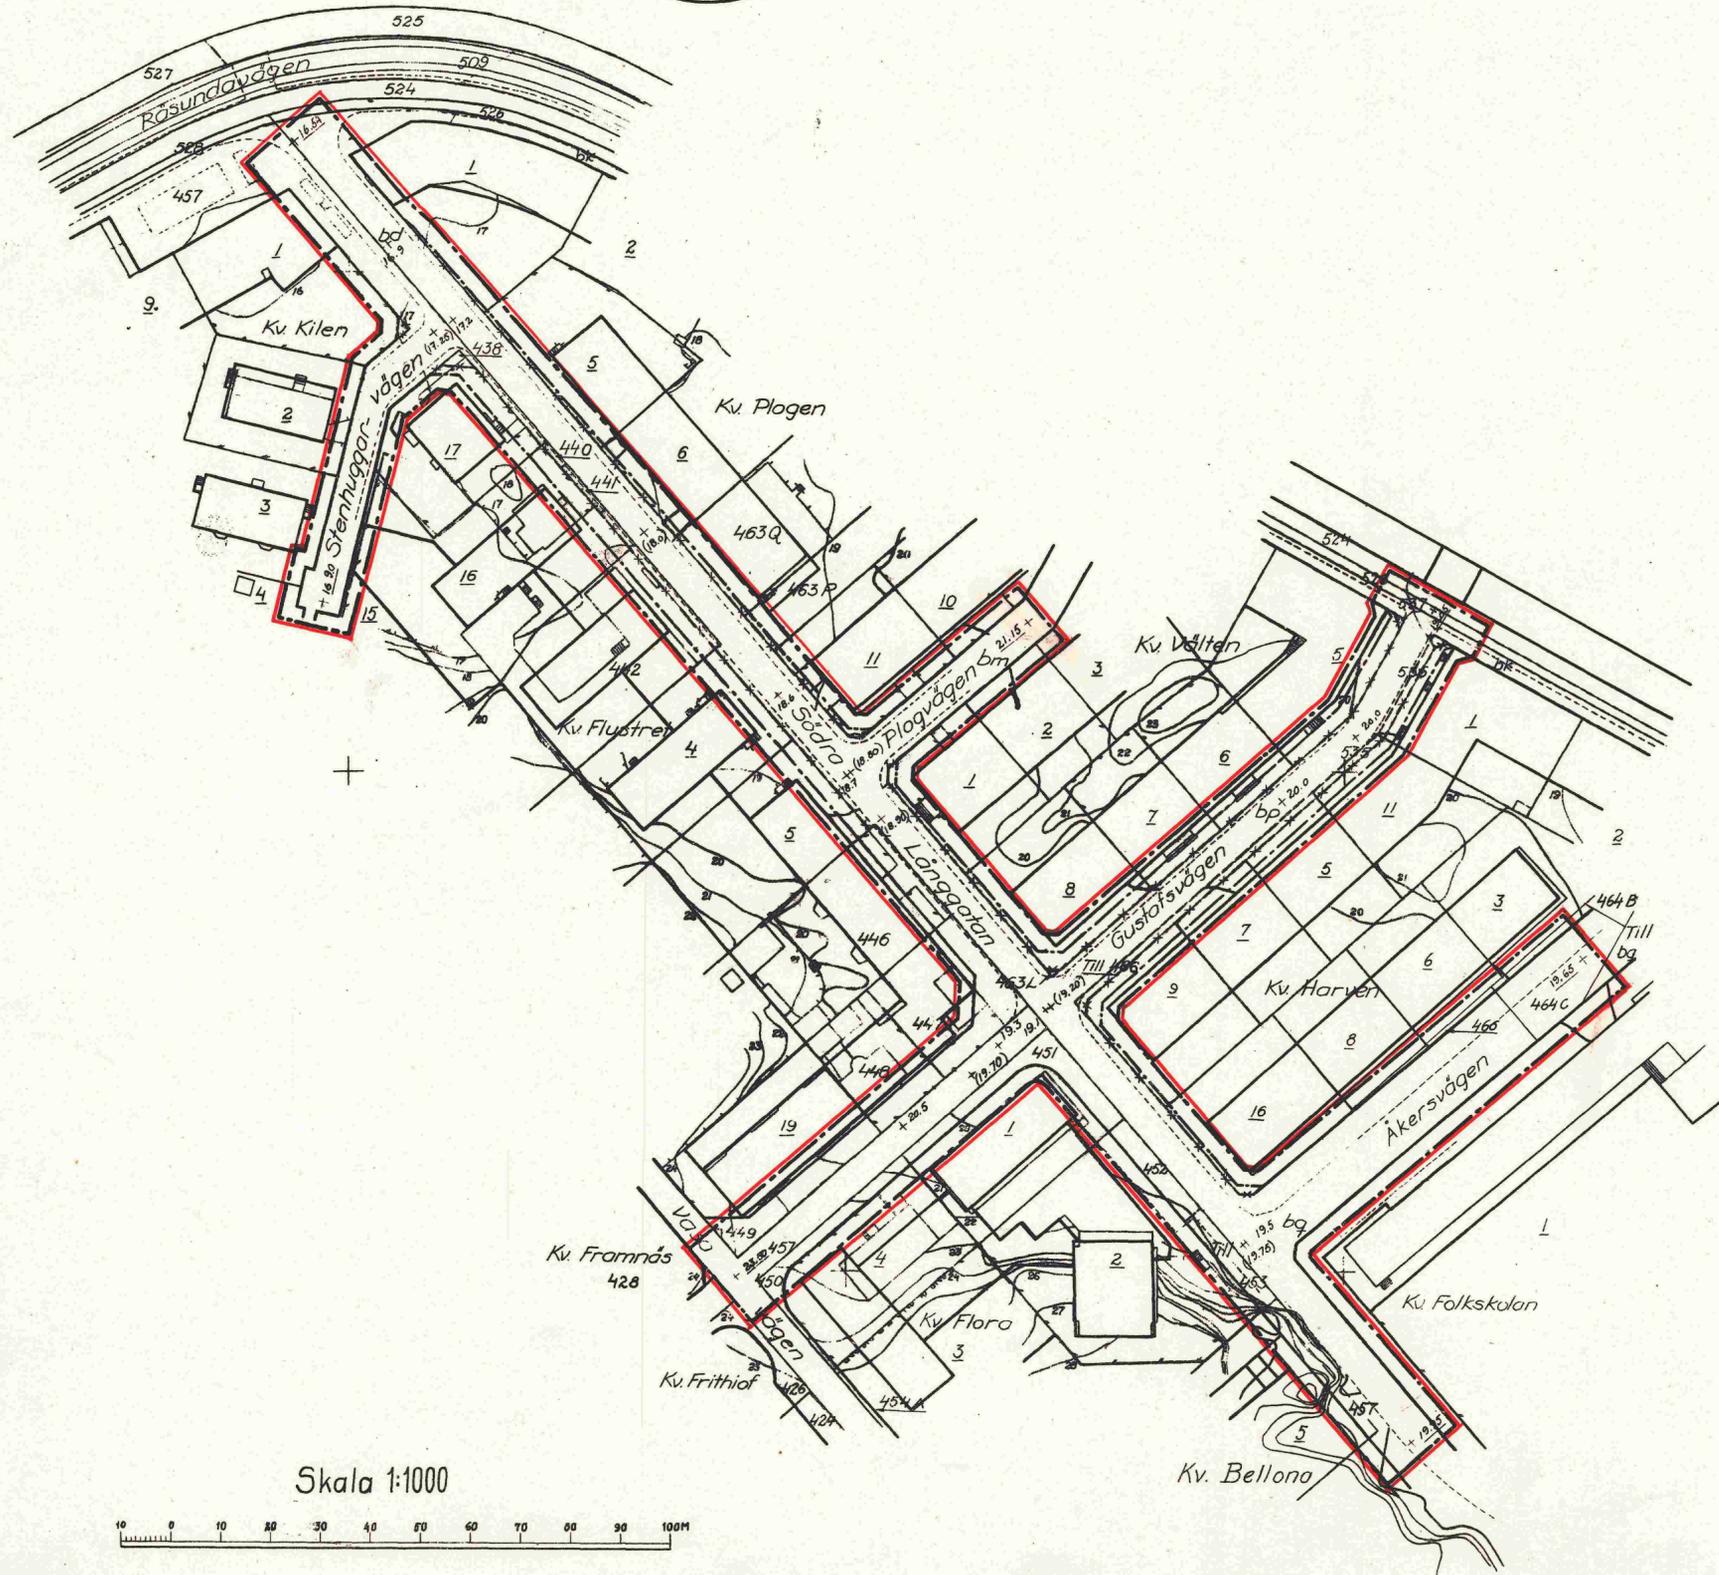

- Beteckningar
- Linje belägen 3m utanför det område förslaget avser
 - Gällande områdes- och bestämmelsegräns
 - " " " " avsedd att utgå
 - Kvarteregräns
 - Allmän plats
 - Gata
 - + 0,0 Gällande gatuhöjd
 - + (0,0) " " avsedd att utgå
 - + 0,0 Gatuhöjd
 - L. 446 Fastighetsbeteckningar
 - Fastighetsgräns
 - Befintlig byggnad
 - Nivåkurvor

Skala 1:1000

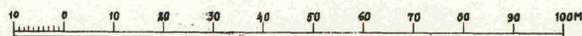

HD 42/2

Likheten med originalet bestyrkes
på Solna stads byggnadsnämnds vägnar

Omnia Järn
Ordförande
Omnia Järn
Sekreterare

0407/1960