


Tillhör Solna stadsfullmäktiges protokoll den 25 september 1944, § 189, betygat: Anton Östlund Ordf.

Tillhör Kungl. Maj:ts beslut den 26 januari 1945. Stockholm i Kommunikationsdepartementet Ex officio: Nils Aurén

Förslag till stadsplan för
Läroverksområdet
inom stadsdelen Frösunda samt
förslag till ändrad stadsplan för
Kv. Sturelund och Åsen
inom stadsdelen Råsunda i Solna stad
upprättat i juni 1944 av
Jens Dehman
Stadsarkitekt.

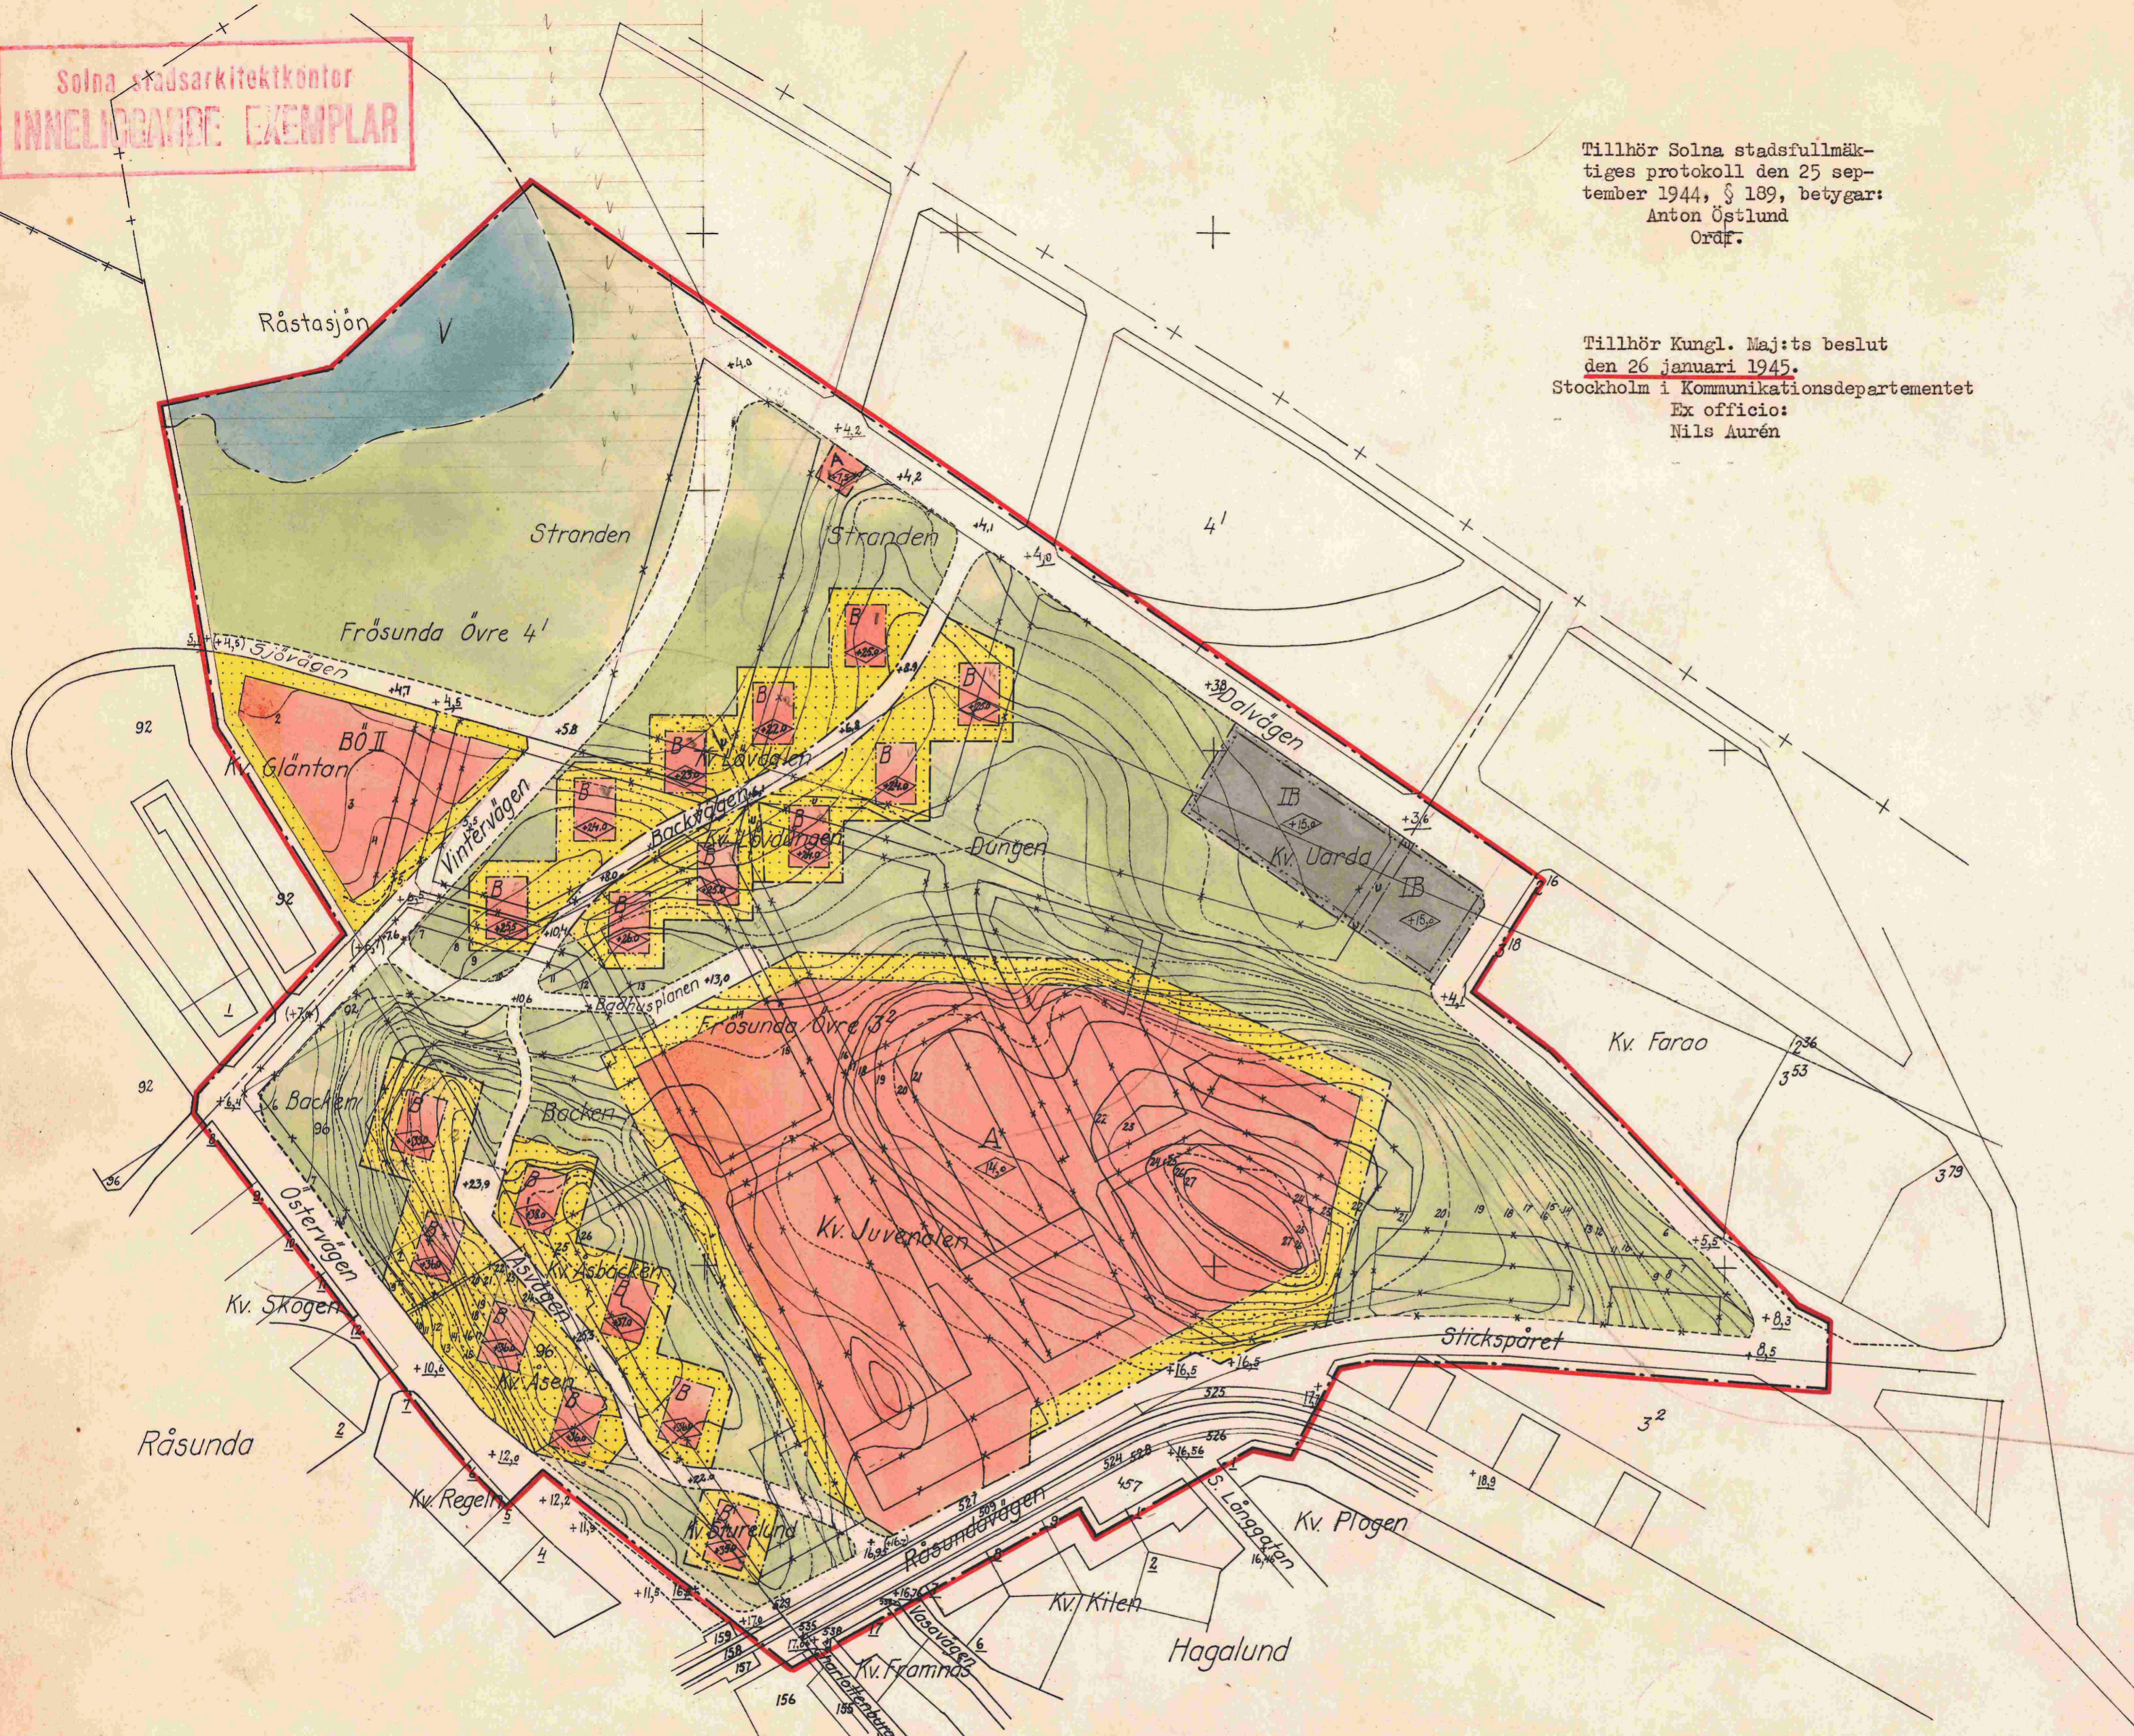

Beteckningar:

- Stadsplanegräns belägen 3 m utanför det område, varå fastställelse sökes
- Gräns för stadsplane- resp. byggnadsplanlagt område
- Gällande byggnads- eller stadsplanelinje
- " " " " " " , avsedd att utgå
- Föreslagen kvartersgräns
- " bestämmelsegräns
- Fastighetsgränser
- Befintlig huvudvattenledning till Råsunda
- A Kvartersmark för allmänt ändamål (Läroverk)
- B " " bostadsändamål
- B0 II " " i öppet byggnadssätt i två våningar
- IB " " hantverk och småindustri
- U " " underjordisk ledning
- " " som ej får bebyggas
- Park och plantering, allmän plats
- $\triangleleft 0,0 \triangleright$ Högsta höjd i meter över havets medelvattenyta, vartill byggnad får uppföras.
- +0,0 Gällande gatuhöjd i meter över havets medelvattenyta
- (+0,0) " " avsedd att utgå
- +0,0 Föreslagen gatuhöjd i meter över havets medelvattenyta
- Nivåkurvor i meter över havets medelvattenyta
- 3', 2', 92 Fastighetsbeteckningar
- V Vattenområde
- $\triangleleft 0,0 \triangleright$ Högsta byggnadshöjd

Kopiens likhet med originalet betygas:
På Solna byggnadsnämnds vägnar:
Eri Brinsson Ordförande. *Å. Amorsback* Sekreterare.

