


Förslag till ändring av stadsplanen för del av Brommavägen

varvid beröres kv. Bellona, Flaggan, Folkskolan, Freden, Frode, Fyr, Fågeln, Färgen, Plotån, Rosklinten, Sladden, Verdandi och Växthuset


inom stadsdelarna Frösunda, Hagalund, Huvudsta och Rösunda i Solna stad upprättat i januari 1962

Bengt Lindquist
Stadsplanearkitekt

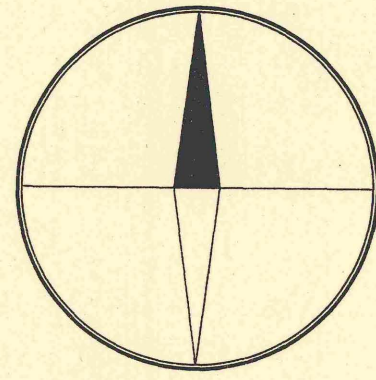

Tillhör stadsfullmäktiges i Solna beslut den 18.6.1962,
§ 125, betygat, Solna den 13.7.1962.
Bengt Lindquist
t.f. kommunalborgmästare

Tillhör Kungl. Maj:ts beslut den 13 december 1963.
Stockholm i Kommunikationsdepartementet
Ex officio Sven Åmark

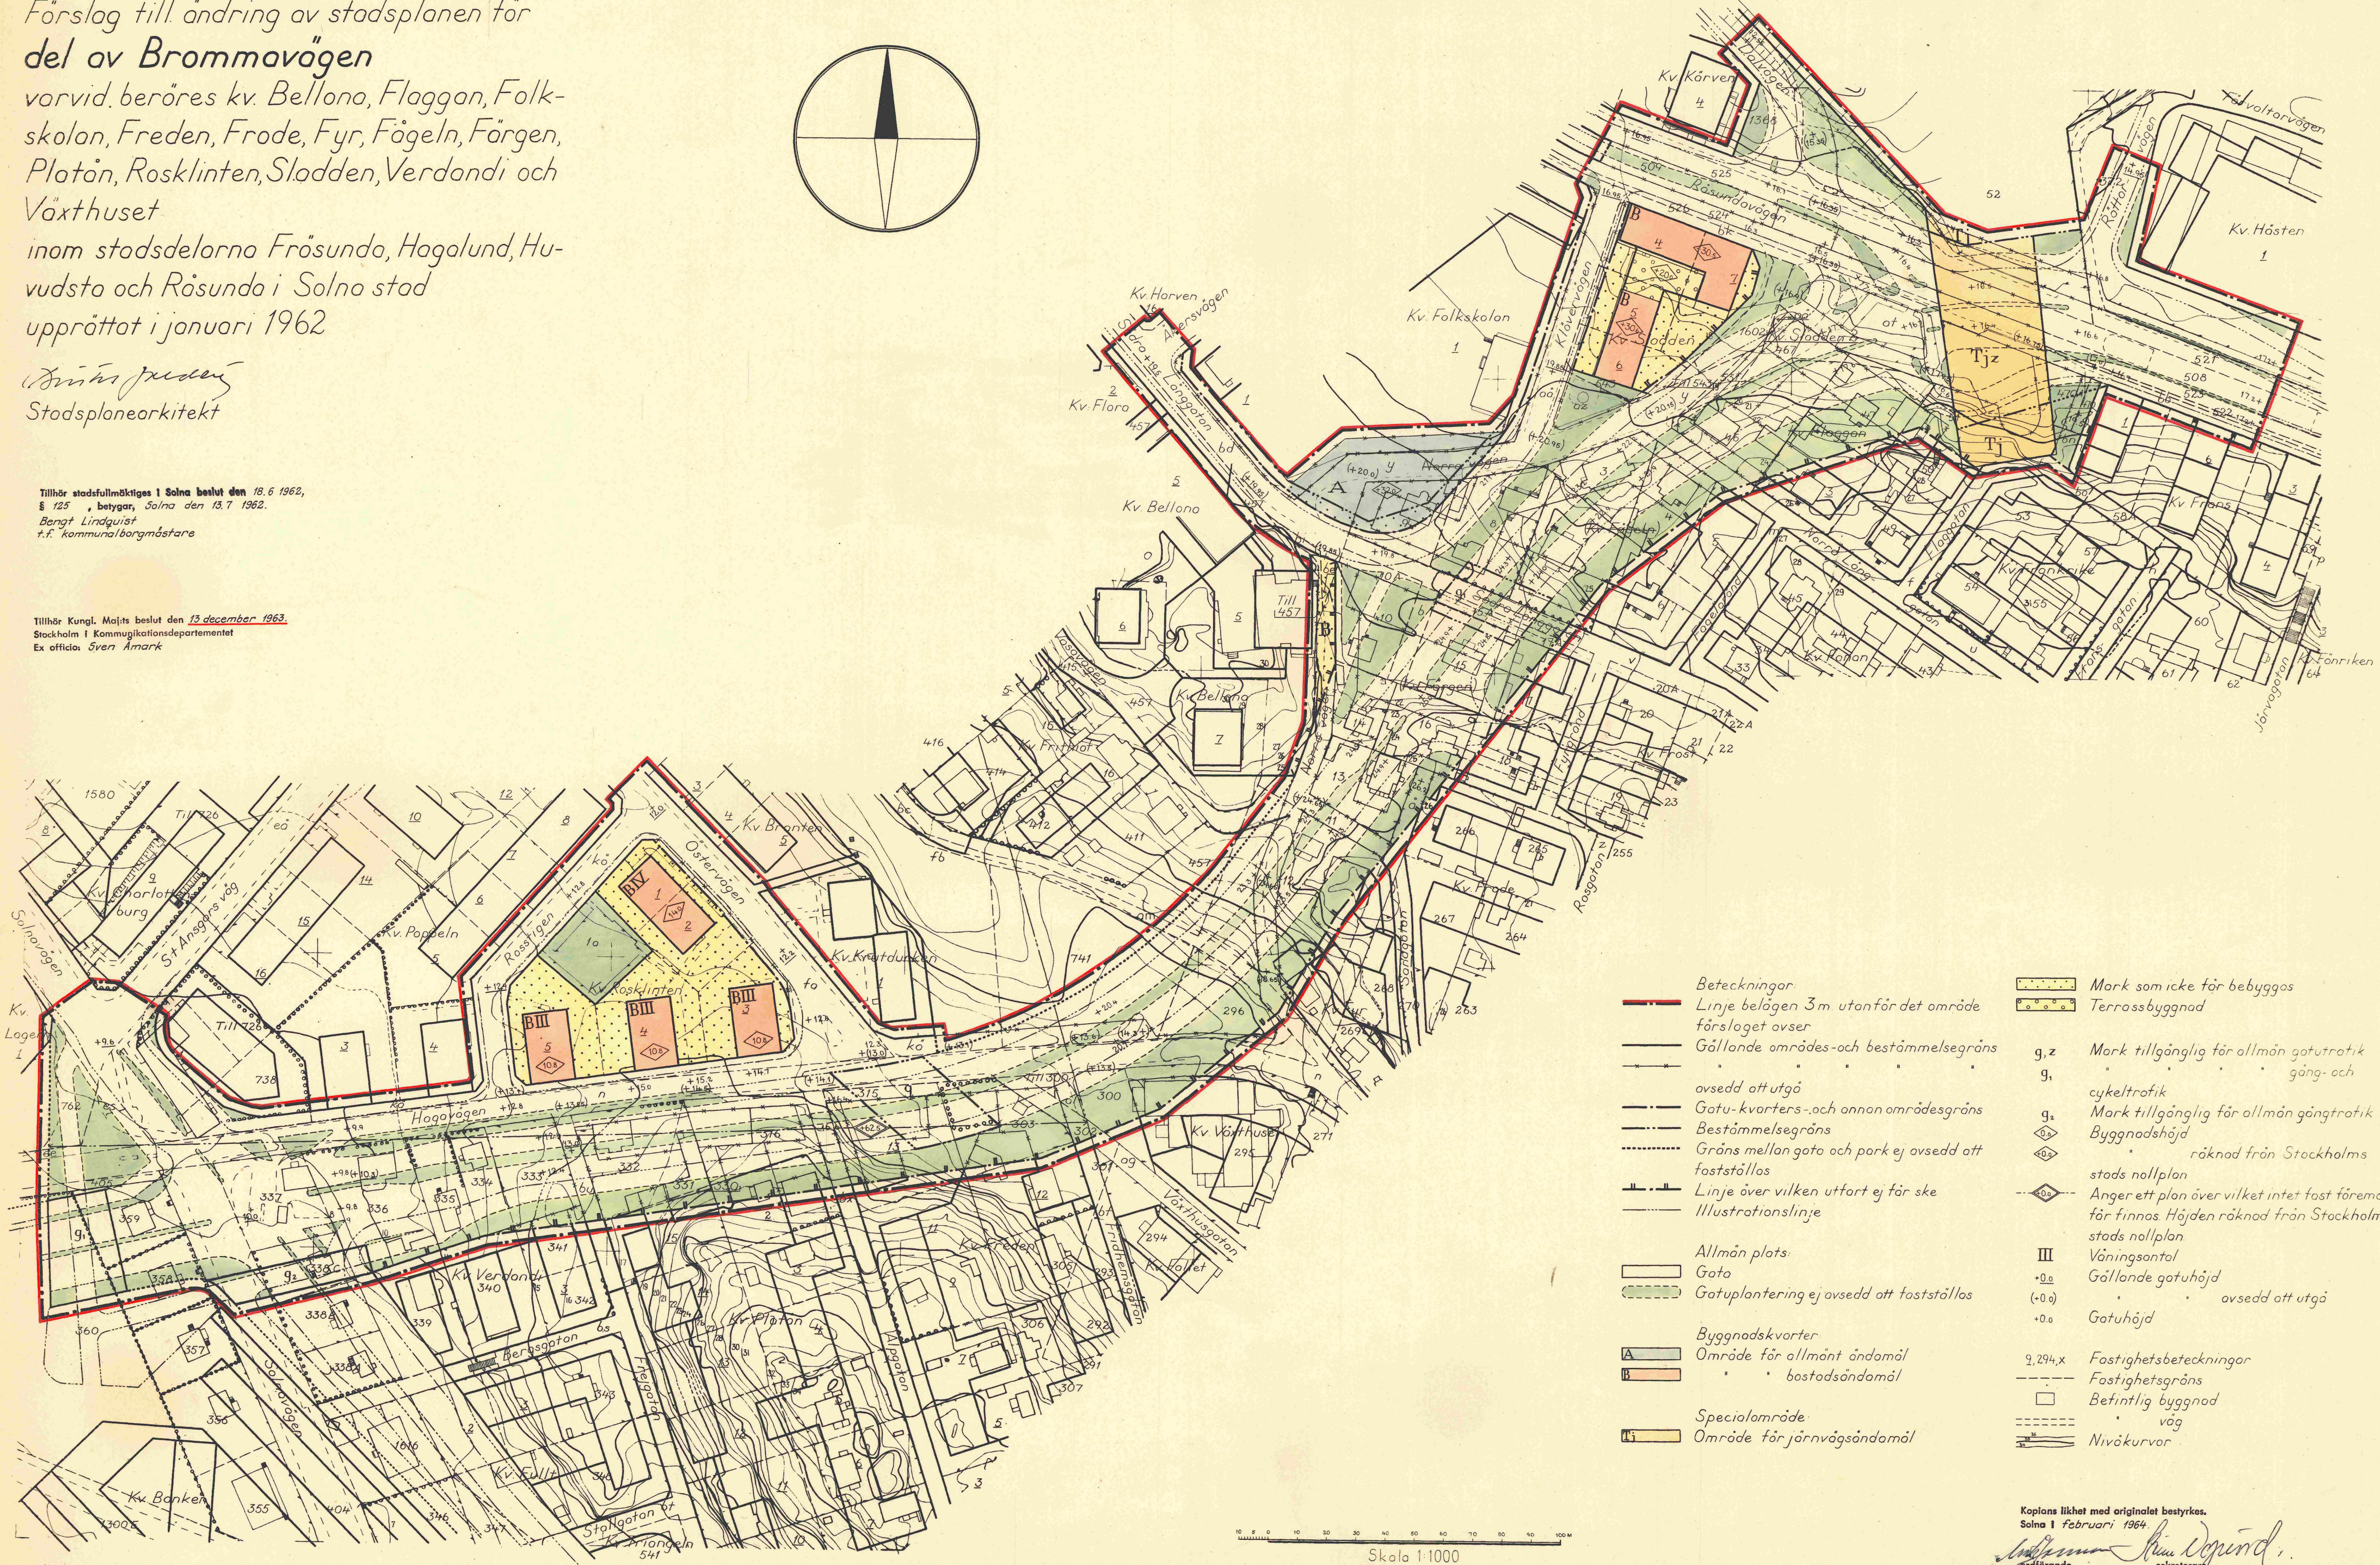

- Beteckningar**
- Linje belägen 3m utanför det område förslaget övser
 - Gällande områdes- och bestämmelsegräns avsedd att utgå
 - Gatu- och kvarters- och annan områdesgräns
 - Bestämmelsegräns
 - Gräns mellan gata och park ej avsedd att fastställas
 - Linje över vilken utfört ej får ske
 - Illustrationslinje
- Allmän plats**
- Gata
 - Gatuplantering ej avsedd att fastställas
- Byggnadskvarter**
- A Område för allmänt ändamål
 - B Område för bostadsändamål
- Specialområde**
- Område för järnvägsändamål
- Mark som icke för bebyggas**
- Terrassbyggnad
- g, z** Mark tillgänglig för allmän gatutrafik gång- och cykeltrafik
- g** Mark tillgänglig för allmän gångtrafik
- Byggnadshöjd
- räknad från Stockholms stads nollplan
- Anger ett plan över vilket intet fast föremål förfinnas. Höjden räknad från Stockholms stads nollplan
- III** Våningsantal
- +0.0** Gällande gatuhöjd
- (+0.0)** avsedd att utgå
- +0.0** Gatuhöjd
- g, 294, x** Fastighetsbeteckningar
- Fastighetsgräns
- Betintlig byggnad
- väg
- Nivåkurvor

Skala 1:1000

Kopians likhet med originalet bestyrkes.
Solna 1 februari 1964.
Bengt Lindquist
ordförande sekreterare

0409/1964

HD 487