


Tillhör Solna stadsfullmäktiges
 beslut den 25 juni 1946, § 129,
 betygat:
 Anton Östlund
 Ordförande.


Tillhör Kungl. Maj:ts beslut
 den 7 februari 1947.
 Stockholm i Kommunikationsdepartementet
 Ex officio:
 Nils Aurén

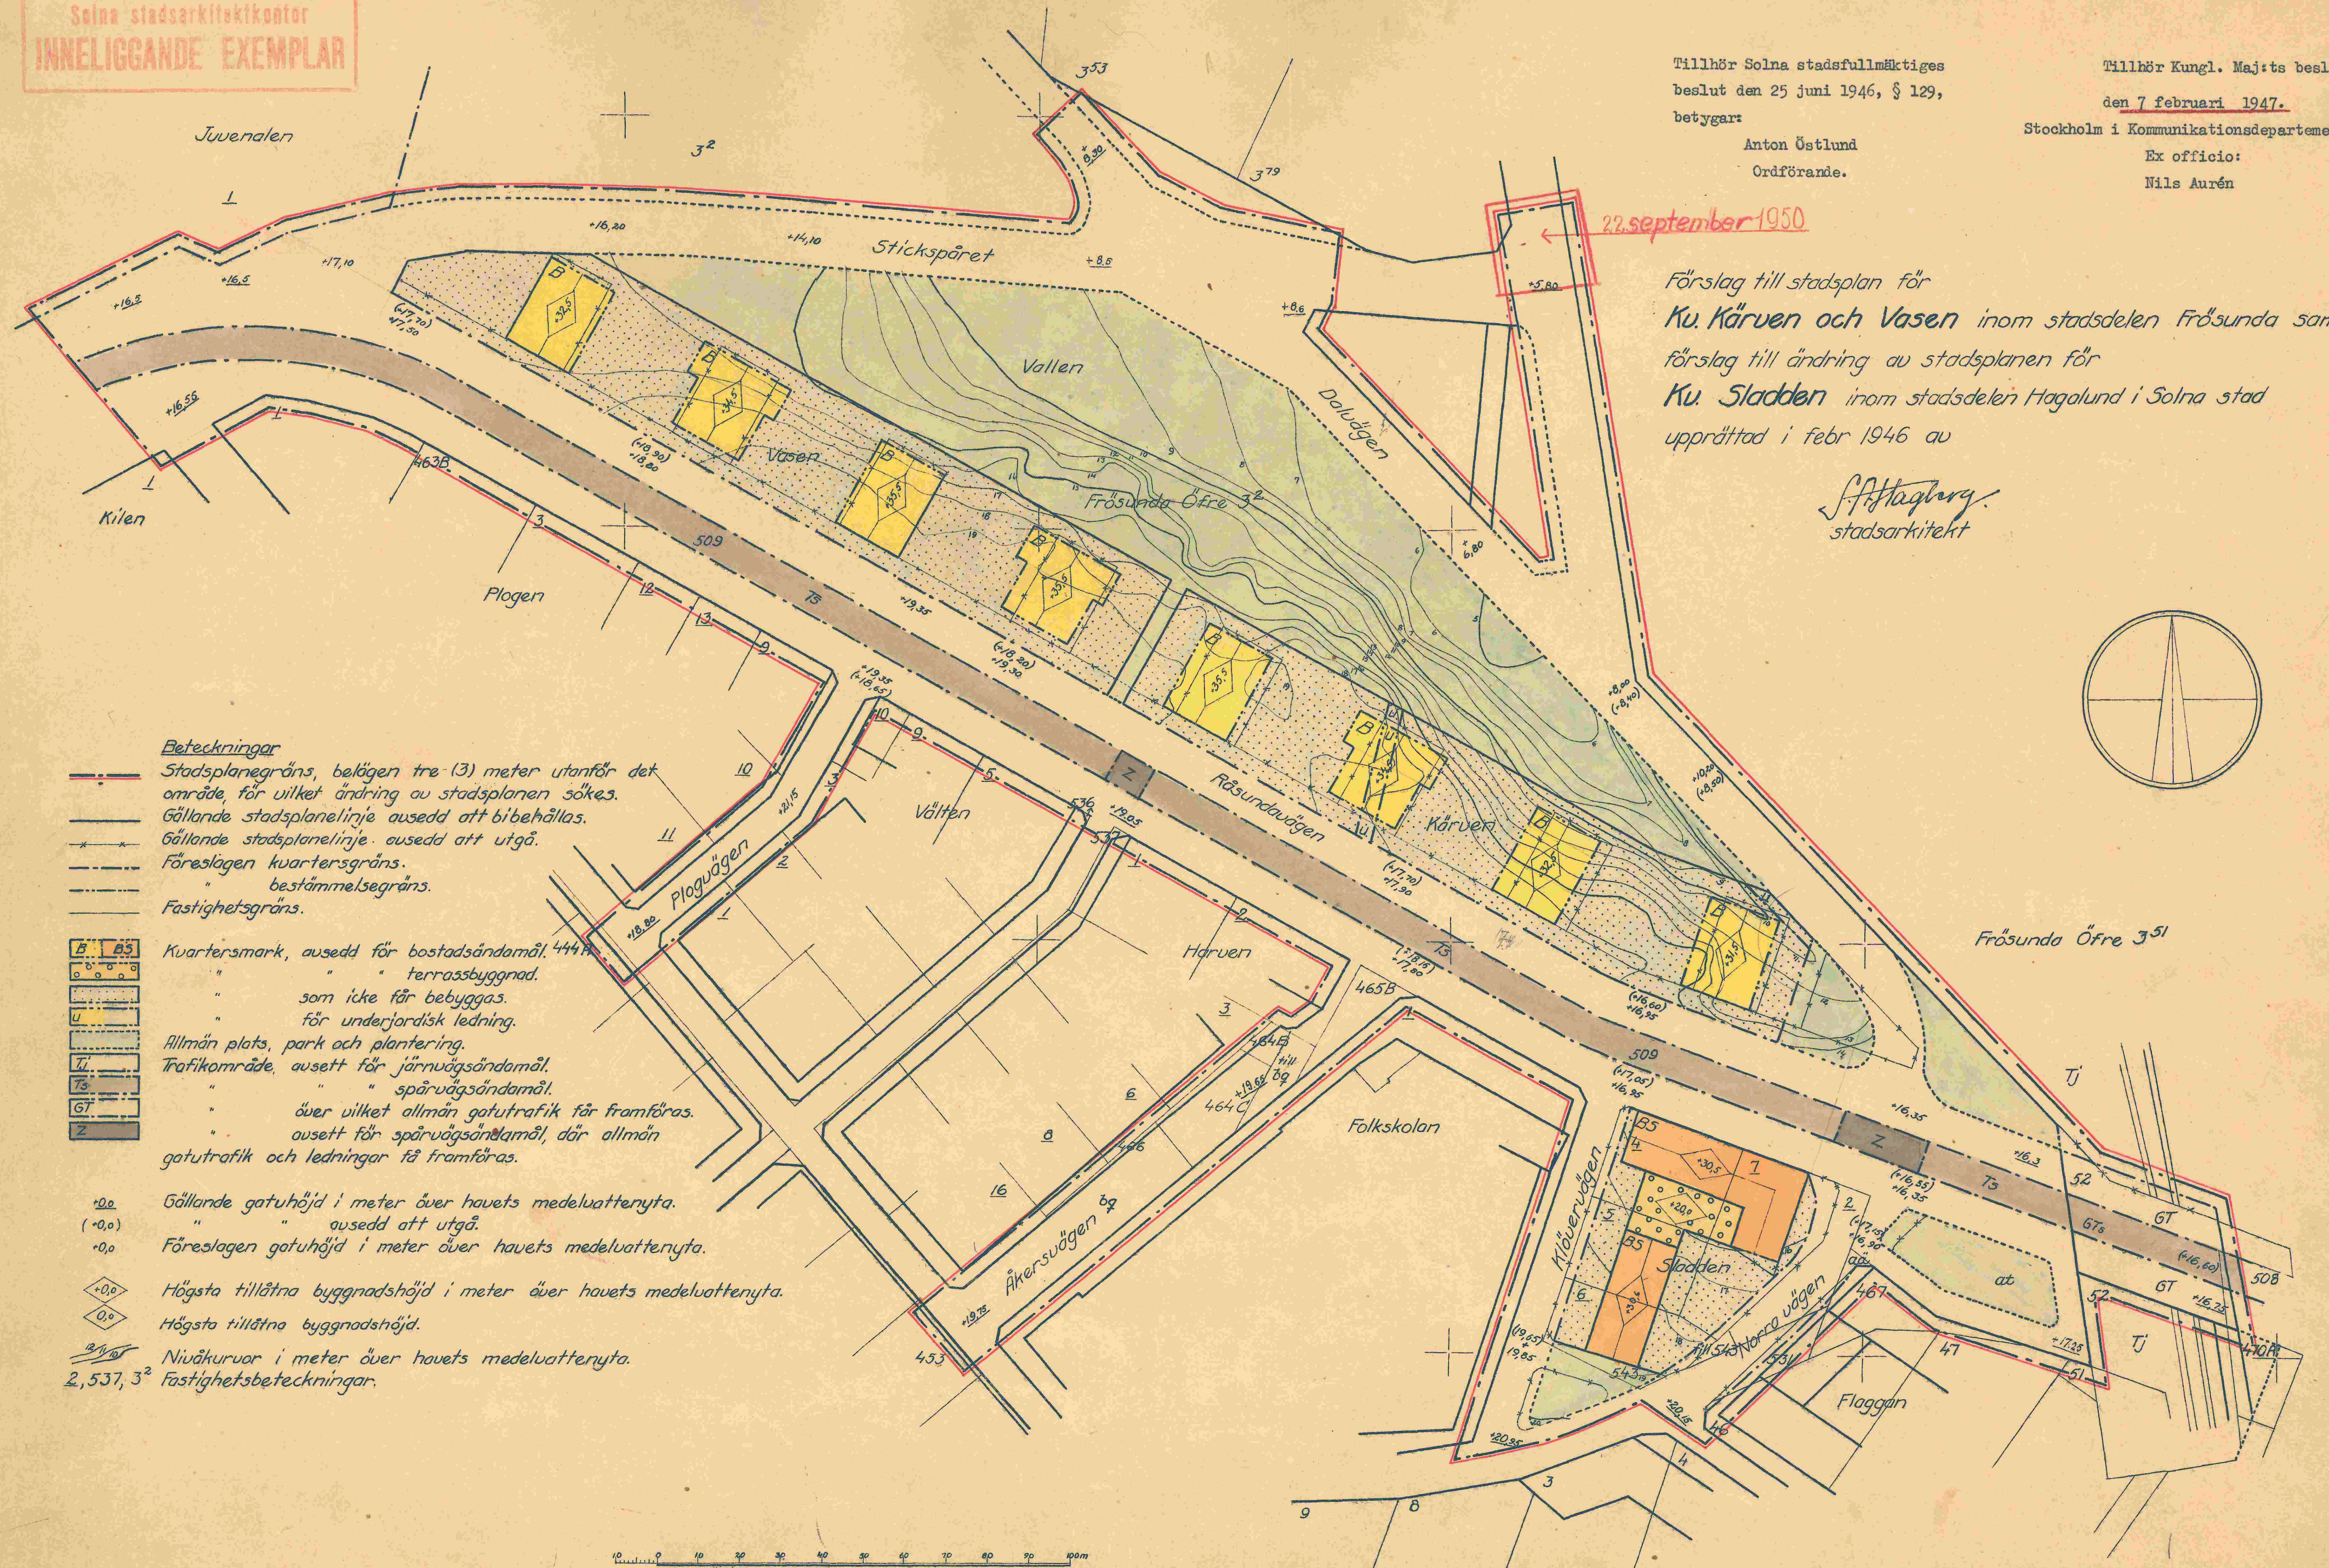

22. september 1950

Förslag till stadsplan för
 Ku. Kärven och Vasen inom stadsdelen Frösunda samt
 förslag till ändring av stadsplanen för
 Ku. Sladden inom stadsdelen Hagalund i Solna stad
 upprättad i febr 1946 av

A. Hagberg
 stadsarkitekt

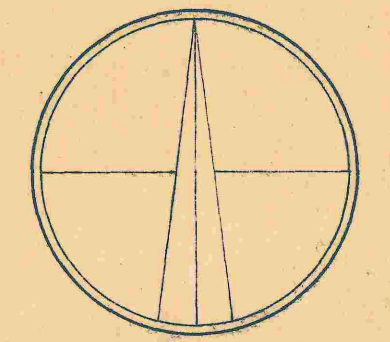

- Beteckningar**
- Stadsplanegräns, belägen tre (3) meter utanför det område, för vilket ändring av stadsplanen sökes.
 - Gällande stadsplanelinje avsedd att bibehållas.
 - Gällande stadsplanelinje avsedd att utgå.
 - Föreslagen kvartersgräns.
 - " bestämmelsegräns.
 - Fastighetsgräns.
- B, BS** Kvartersmark, avsedd för bostadsändamål. 444
- " " terrassbyggnad.
 - " " som icke får bebyggas.
 - " " för underjordisk ledning.
- Allmän plats, park och plantering.
- TJ** Trafikområde, avsett för järnvägsändamål.
- 75** " " spårvägsändamål.
- GT** " " över vilket allmän gatutrafik får framföras.
- Z** " " avsett för spårvägsändamål, där allmän gatutrafik och ledningar få framföras.
- +0.0** Gällande gatuhöjd i meter över havets medelvattneryta.
- (+0.0)** " " avsedd att utgå.
- 0.0** Föreslagen gatuhöjd i meter över havets medelvattneryta.
- 0.0** Högsta tillåtna byggnadshöjd i meter över havets medelvattneryta.
- 0.0** Högsta tillåtna byggnadshöjd.
- 2,537, 3²** Nivåkurvor i meter över havets medelvattneryta.
- 2,537, 3²** Fastighetsbeteckningar.

Skala 1:1000

Kopiens likhet med originalet bestyrkes.
 På Solna Byggnadsnämnds vägnar: *Peri Brissom*
 Ordförande. *W. Morsback*
 Sekreterare.

FR 8/2 = HD 23/2

0413/1947