


Förslag till ändring av stadsplanen för
kv. Albydal och Tegen
 inom stadsdelen Råsunda
 i Solna kommun
 upprättat i februari 1971

Anten Jander
 Stadsarkitekt

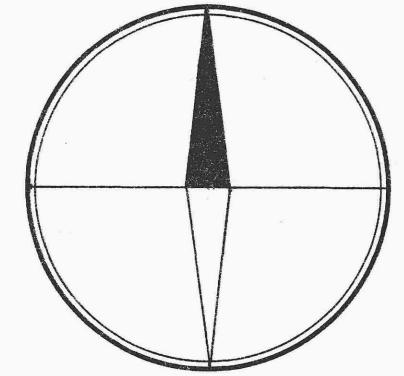

Stadsplanebeteckningar

- Linje belägen 3m utanför det område förslaget avser
- Gällande områdes- och bestämmelsegräns
- Gällande områdes- och bestämmelsegräns avsedd att utgå
- Kvarterets- och annan områdesgräns
- Bestämmelsegräns
- Gräns mellan gata och park ej avsedd att fastställas
- Gräns över vilken in-ochutgå ej får anordnas

- Allmän plats:
- Gata
 - Park
 - Gatuplantering ej avsedd att fastställas

- Byggnadskvarter:
- G Område för garageändamål
 - GH Område för garage- och handelsändamål
 - H Område för handelsändamål

- Specialområde:
- U Område för järnvägsändamål


- Mark som icke får byggas
- Överbyggd gård

- u Mark tillgänglig för underjordiska ledningar
- zt 00 Källarbäcklagshöjd
- Byggnadshöjd räknad från Stockholms stads nollplan. Anger ett plan över vilket intet fast föremål får finnas. Höjden räknad från Stockholms stads nollplan
- Taks lutningsvinkel i grader
- Största tillåtna våningsyta
- Gällande gatuhöjd
- Avfuhöjd
- Markhöjd

- Grundkartebeteckningar**
- 1661 u Fastighetsgräns
 - Fastighetsbeteckningar
 - Väg
 - Järnväg
 - Byggnad
 - Slätt
 - Häck
 - Nivåkurvor

Skala 1:1000

GRÄNS FÖR OMRÅDE SOM UNDANTAGITS FRÅN FASTSTÄLLELSE ENLIGT LÄNSSTYRELSENS BESLUT DEN 23 aug. 1972

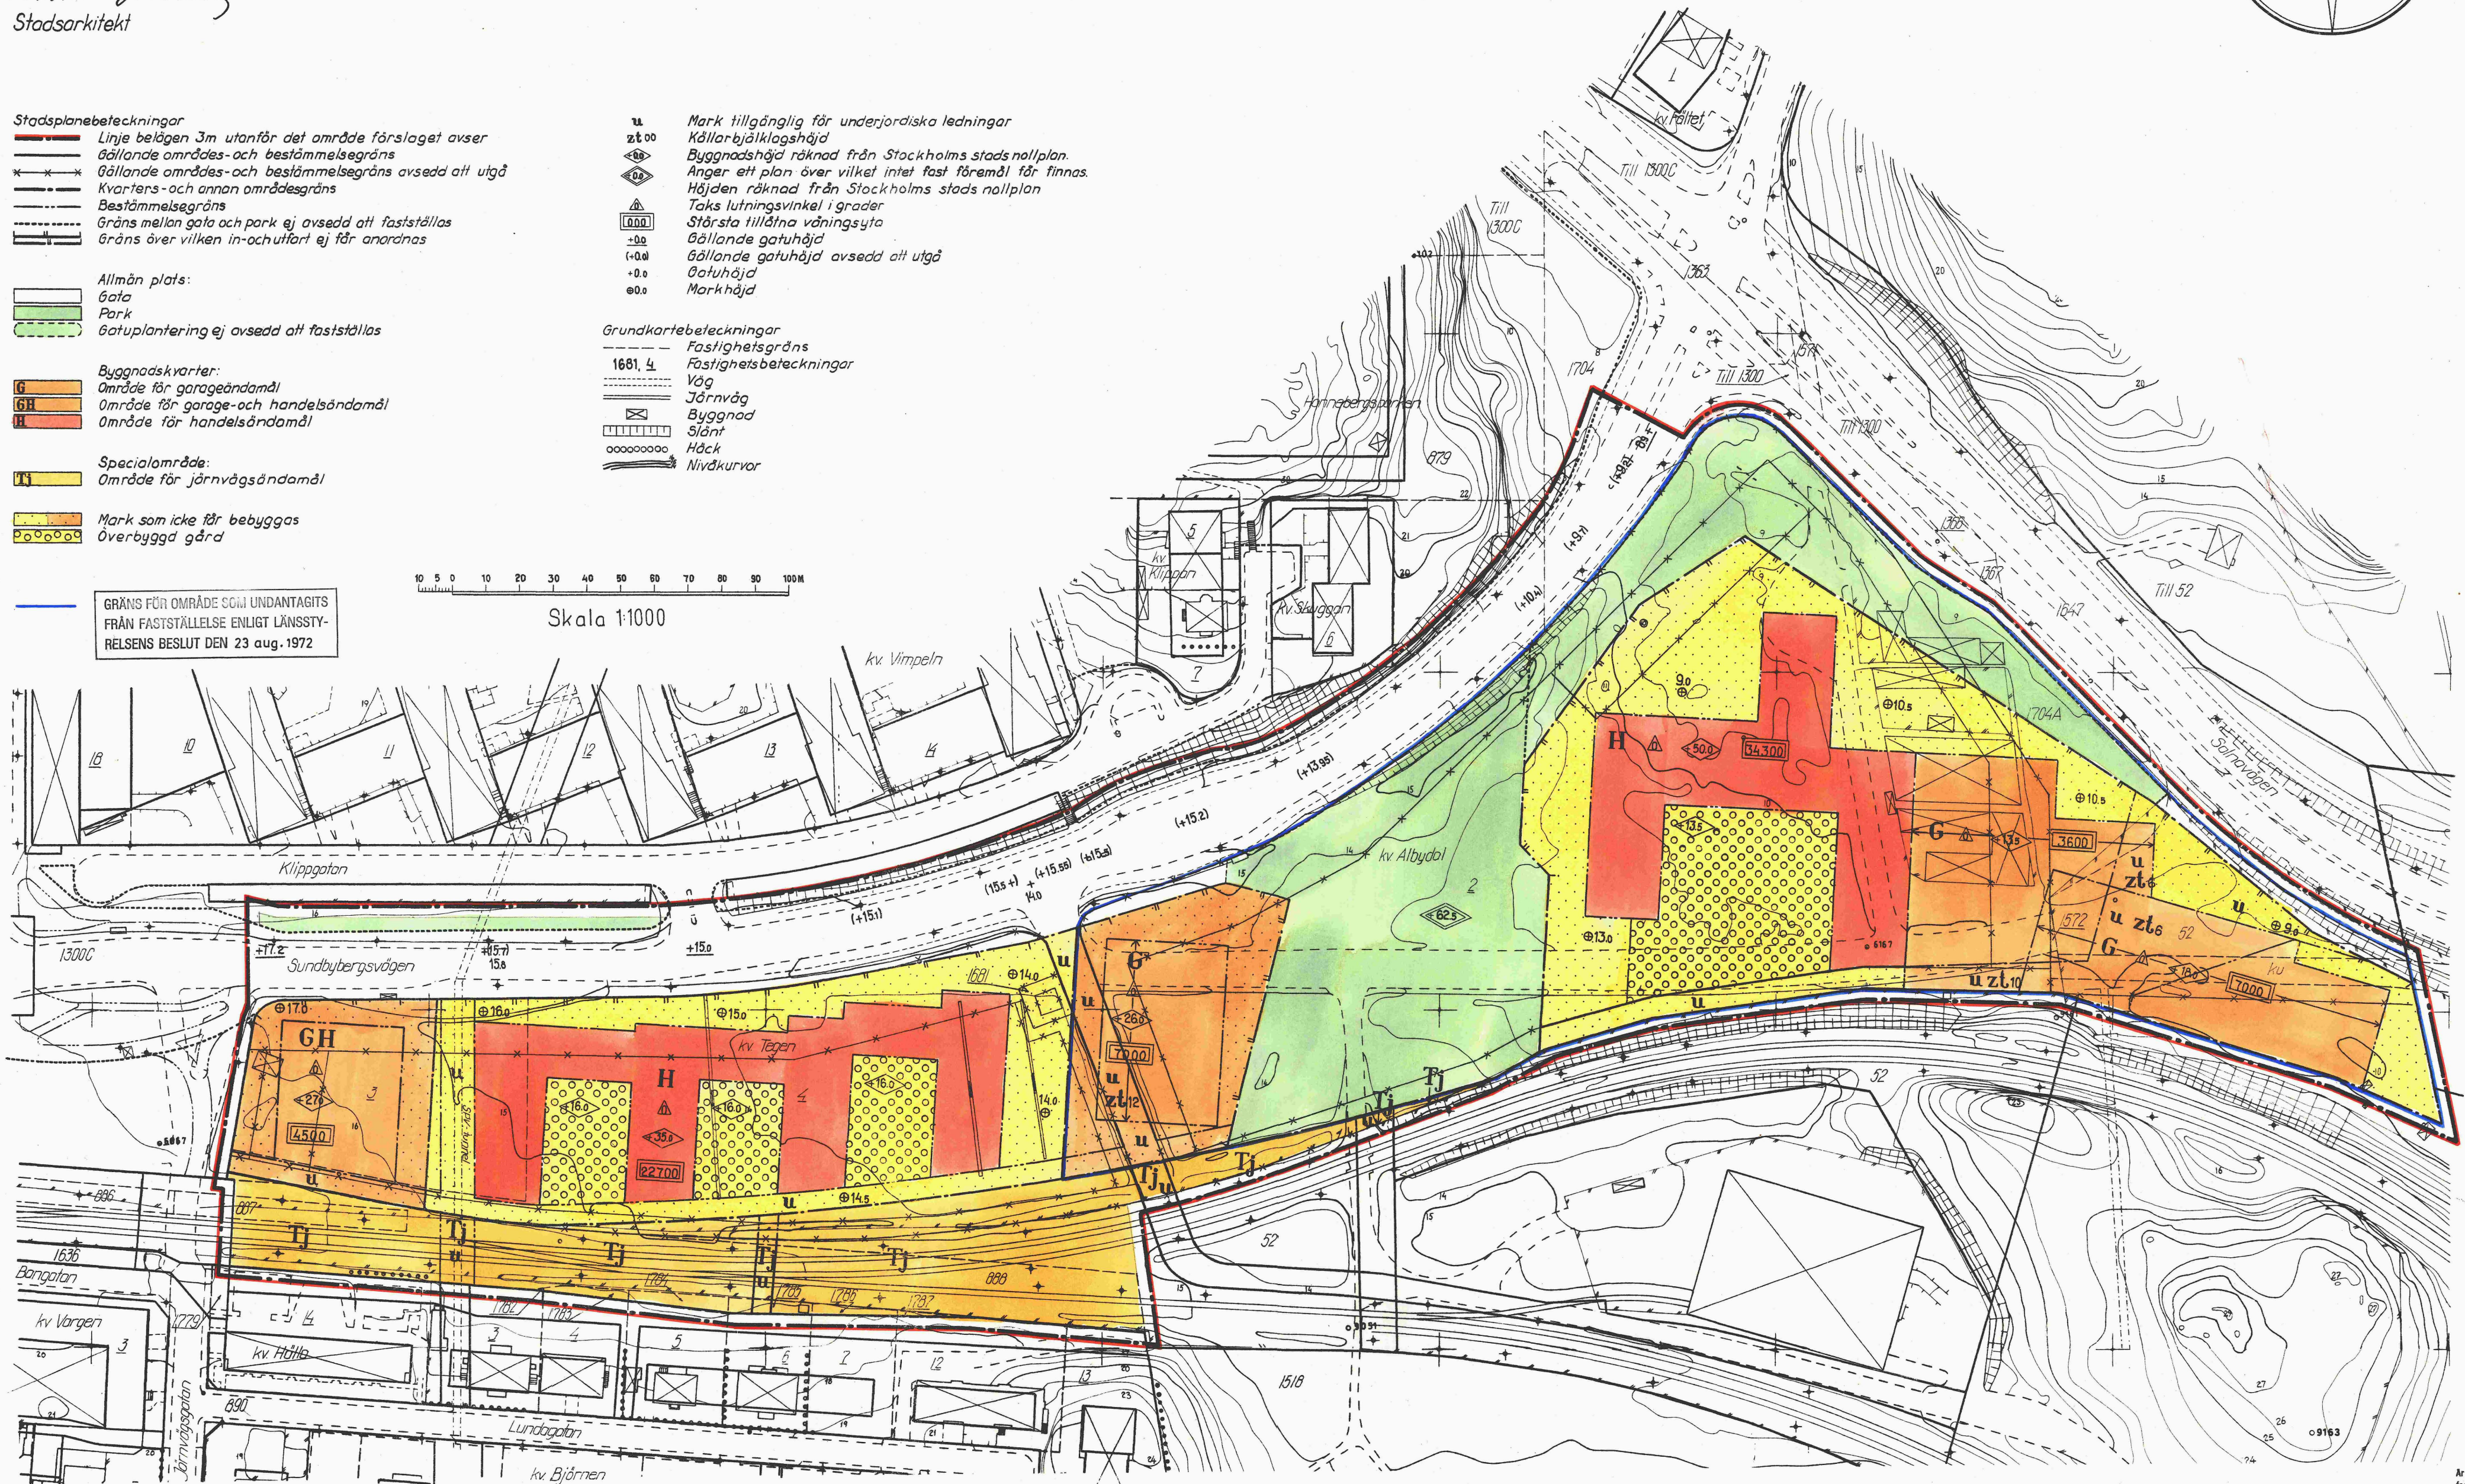

Grundkartan är upprättad på fotogrammetrisk väg. Byggnadernas begränsningslinjer utgöres av en horisontalprojektion av takens yttre kanter. Solna i januari 1971

Fastighetsindelningen redovisad sen 3 maj 1971

Tillhör kommunfullmäktiges i Solna beslut den 28.2.1972, § 29, betygat

Gösta Jelder
 stadssekreterare

Ar 19.72, den 28-23
 fastställdes denna ändring av stadsplan/byggnadsplan på sätt länsstyrelsens beslut samma dag närvarande utöver. Länsstyrelsen i Stockholms län som ovan. På tjänstens vägnar
 Eva Söderlund

0409/1972 Kopians likhet med originalet bestyrkes i tjänsten:
 E. Berg

RA 867 (s 65 a, b)