

PLANBESTÄMMELSER

Följande gäller inom områden med nedanstående beteckningar. Endast angiven användning och utformning är tillåten. Bestämmelser utan beteckning gäller inom hela planområdet.

Gränser

	Planområdesgräns
	Användningsgräns
	Egenskapsgräns
	Administrativ gräns

Användning av allmän platsmark med kommunalt huvudmannaskap (PBL 4 kap 5 § punkt 2)

	Gata
	Gata. Parkering. Parkeringsfastighet får utvidgas för att tillskapande av ramp inklusive stöd

Användning av kvartersmark (PBL 4 kap 5 § punkt 3)

	Parkeringshus
	Parkeringshus. Elnätsstation.
	Parkeringshus. Verksamhet för bilservice (max 160 kvm LOA)

Egenskapsbestämmelser för kvartersmark

	Högsta totalhöjd i meter över angivet nollplan
	Utrymning ska kunna ske bort från Kolonnvägen
	Prickmark - marken får inte förses med byggnad

Administrativa bestämmelser

Genomförandetiden är 5 år från den dag detaljplanen vinner laga kraft

	Underjordiska ledningar - Område eller utrymme som ska vara tillgänglig för allmännyttiga underjordiska ledningar
--	---

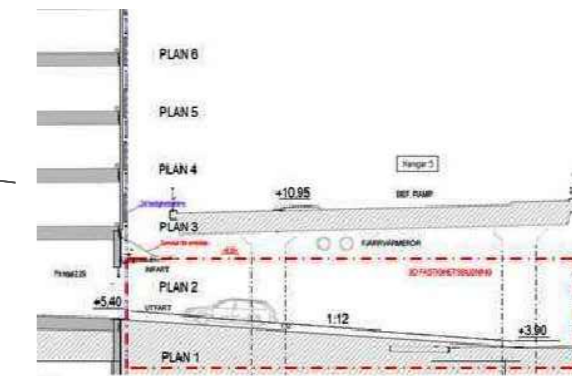


Illustration i sektion över tredimensionellt fastighetsutrymme. Tredimensionellt fastighetsutrymme för ramp tillhörandes exploateringsfastigheten markerad med röd linje. Bropelare ingår inte i det tredimensionella utrymmet.

Standardförfarande


Upprättad maj 2021

<input type="checkbox"/> Fastighetsförteckning	<input type="checkbox"/> Program	<input type="checkbox"/> Utlåtande efter granskning
<input type="checkbox"/> Miljökonsekvensbeskrivning	<input type="checkbox"/> Redogörelse efter program	
<input type="checkbox"/> Planbeskrivning	<input type="checkbox"/> Samrådsredogörelse	

Detaljplan för del av Järva 4:17, P-hus vid Signalbron Stadsdelen Järva i Solna stad

Beslutsdatum	Godkänd	BN	2021-05-19
Antagen	KF	2021-06-21	
Laga kraft			2021-07-16

Ärendebeteckning	BND 2017:502
Plannummer	0184-P2021/7
Alexander Fagerlund Plan- och geodatachef	Linda Schaedl Planarkitekt

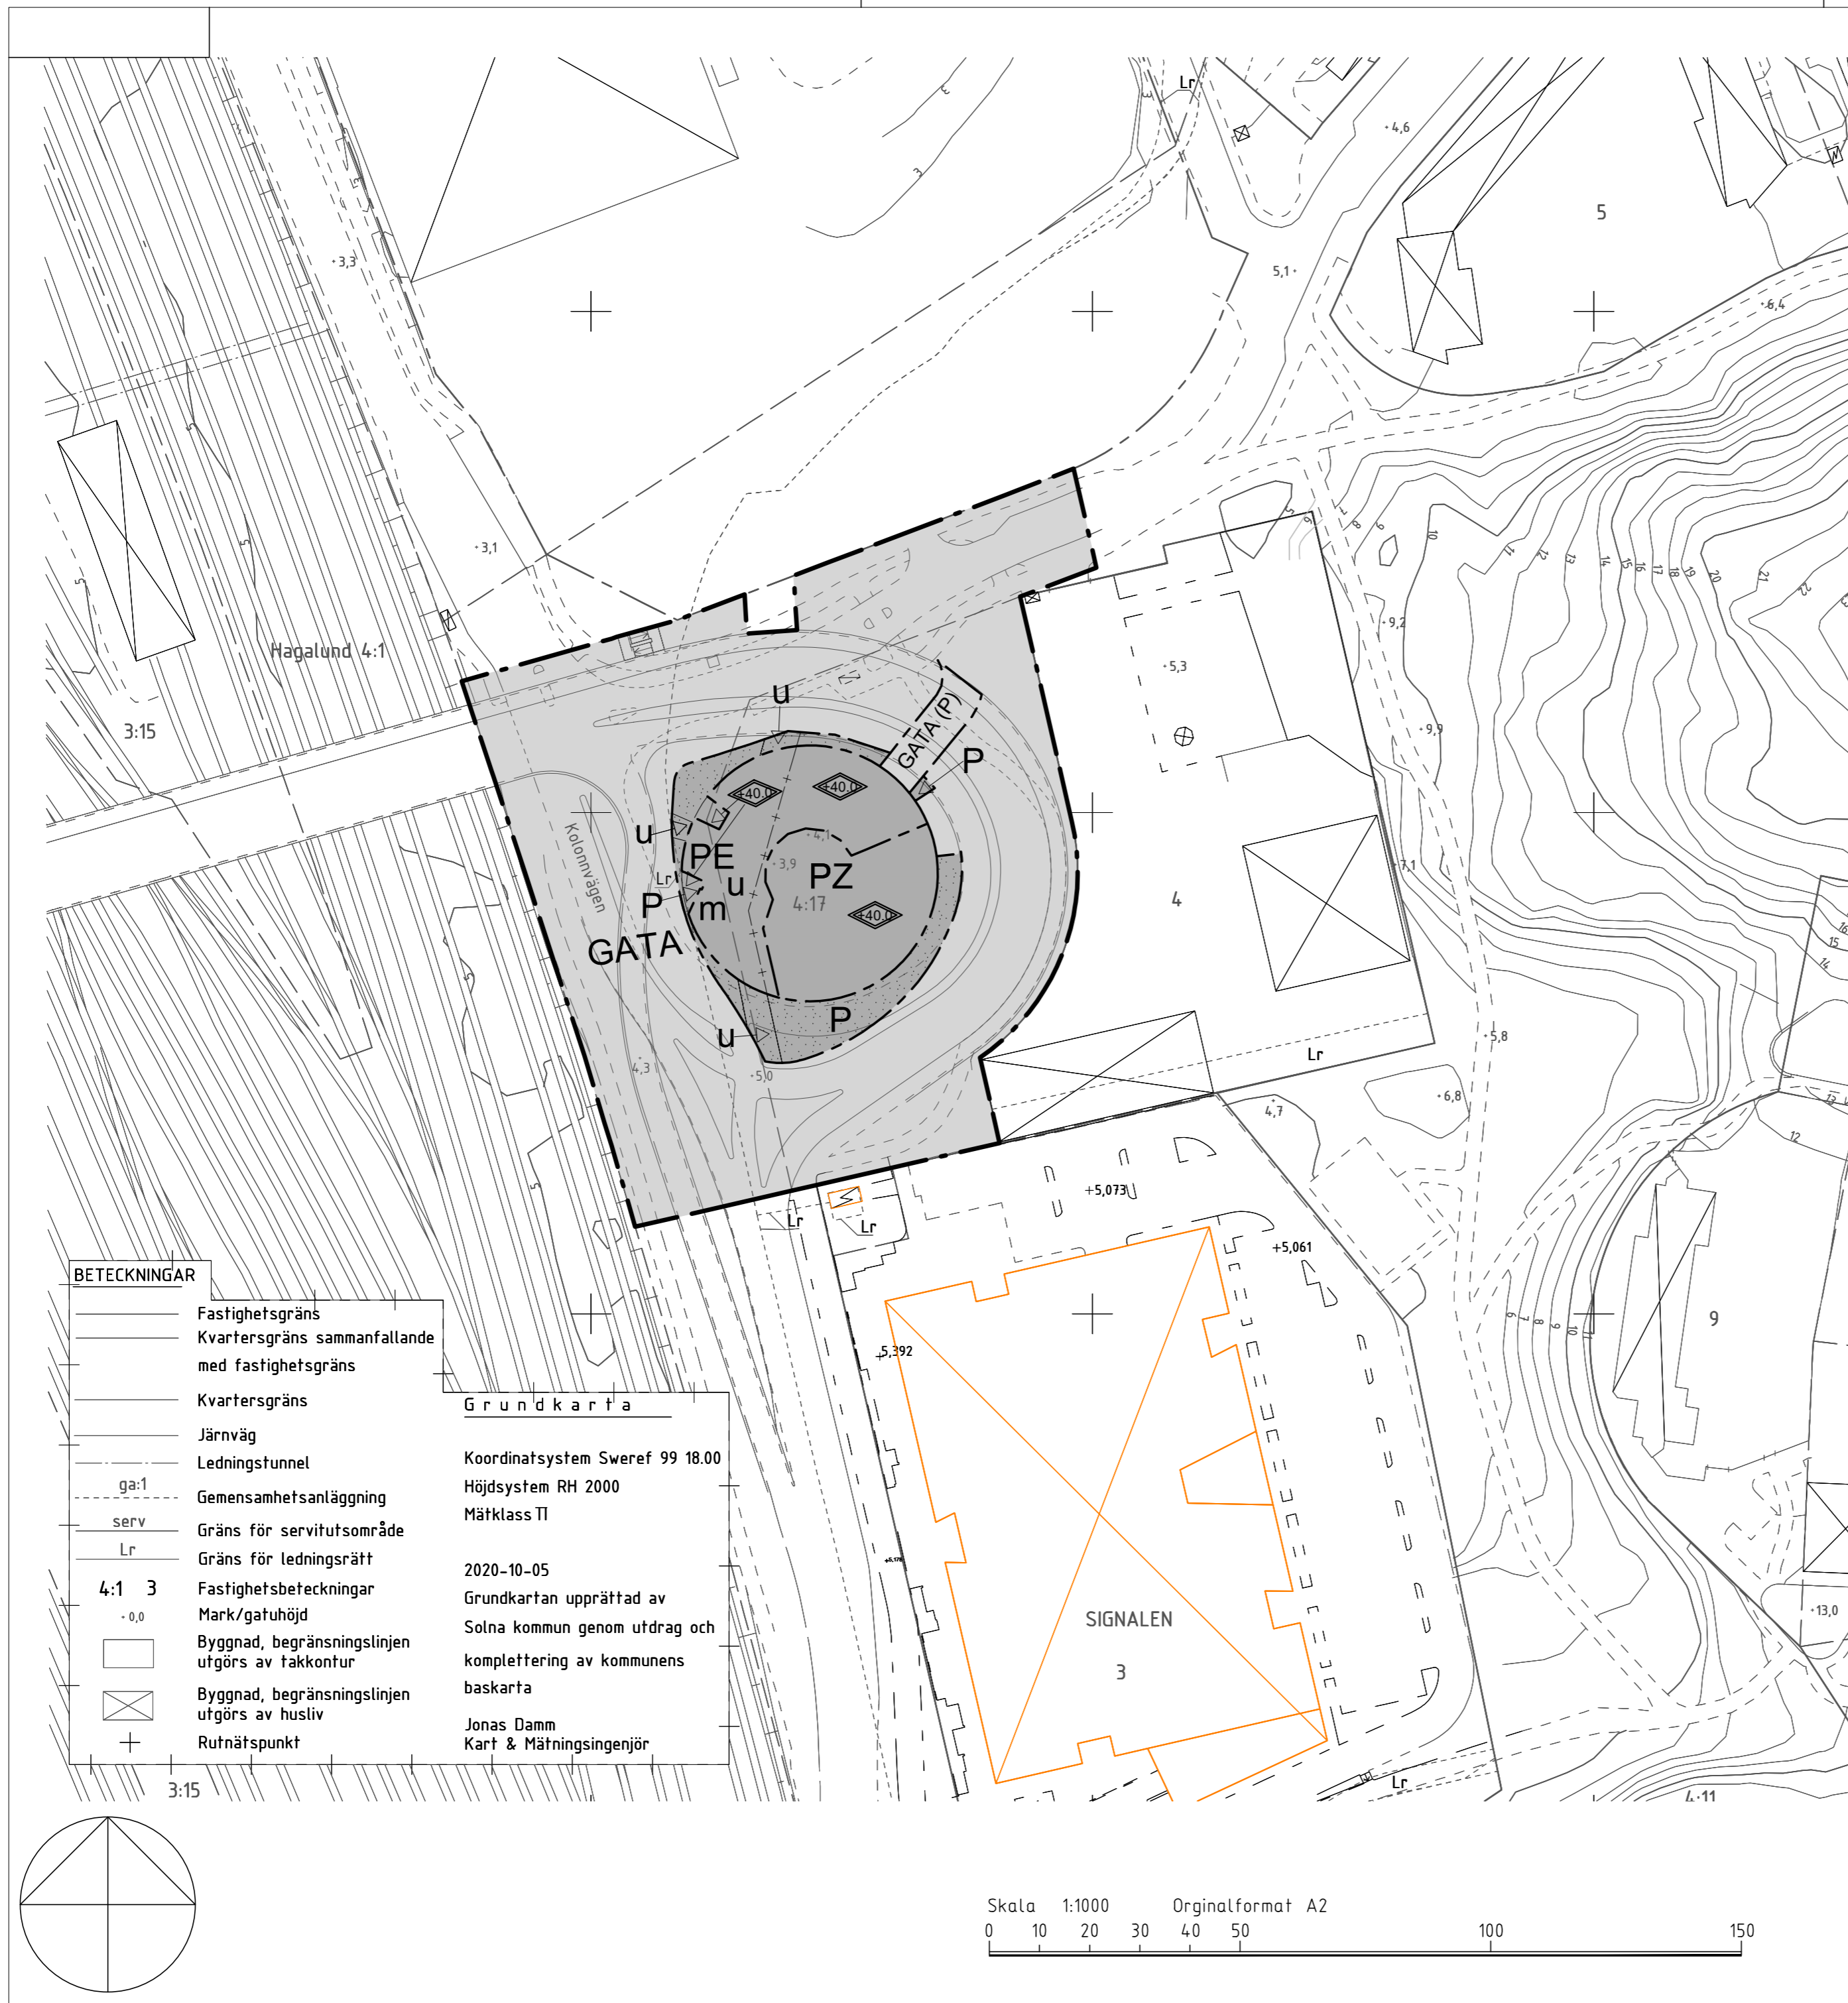

BETECKNINGAR

	Fastighetsgräns	Grundkarta
	Kvartersgräns sammanfallande med fastighetsgräns	
	Kvartersgräns	Koordinatsystem Sweref 99 18.00
	Järnväg	
	Ledningstunnel	Höjdsystem RH 2000
	Gemensamhetsanläggning	Mätklass T1
	Gräns för servitutsområde	2020-10-05
	Gräns för ledningsrätt	
	Fastighetsbeteckningar	Grundkartan upprättad av Solna kommun genom utdrag och komplettering av kommunens baskarta
	Mark/gatuhöjd	
	Byggnad, begränsningslinjen utgörs av takkontur	Jonas Damm Kart & Mätningingenjör
	Byggnad, begränsningslinjen utgörs av husliv	
	Rutnätspunkt	

