


Förslag till stadsplan för
 kv. Briggen, Fregatten, Jungmannen,
 Korvetten och Skepparen

samt förslag till ändring av stadsplanen för
 kv. Matrosen *od. Ampanan*
 inom stadsdelen Bergshamra i Solna stad
 upprättat i juni 1951 och reviderat i augusti 1951

A. Hagberg
 Stadsarkitekt

Bengt Jönsson
 Stadsplanarkitekt

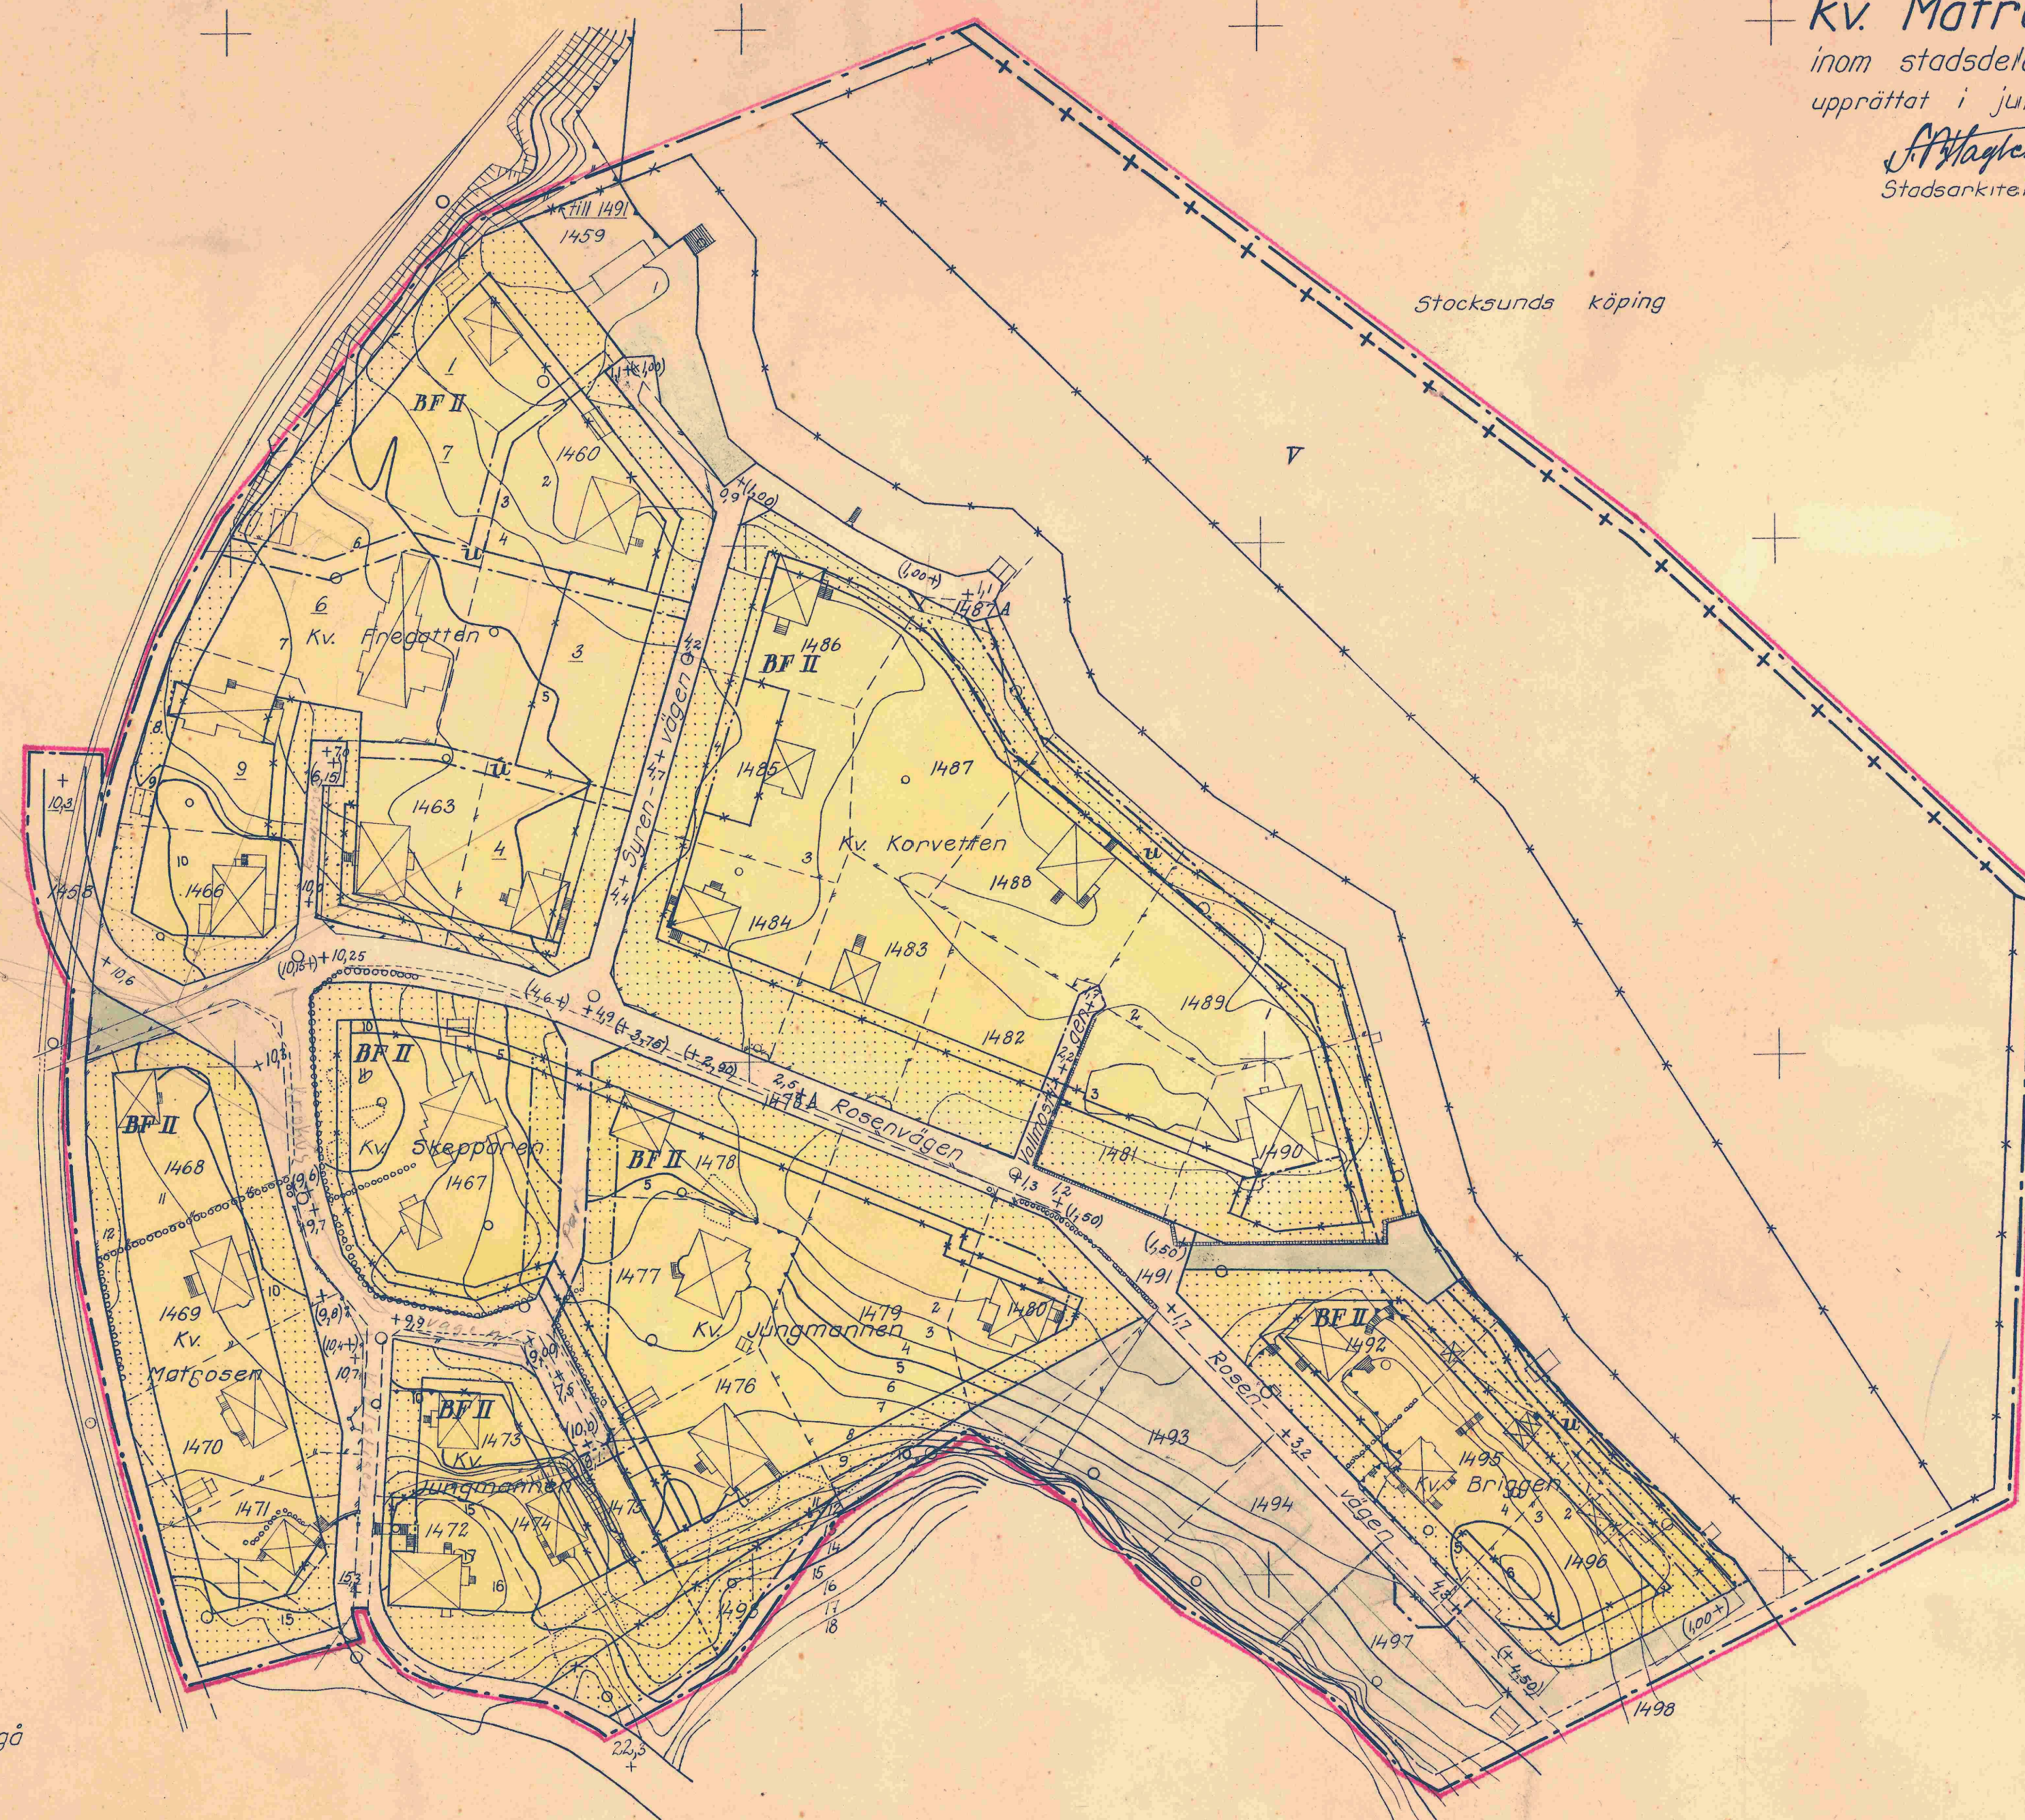


Stocksunds köping

Tillhör Solna stadsfullmäktiges
 beslut den 31/8 1953 § 144,
 betygar:

Sten-Olof Eriksson
 ordförande

Tillhörs Kungl. Maj:ts beslut
 den 13 mars 1954
 Stockholm i Kommunikationsdepartementet
 Ex officio:

M. J. Jönsson

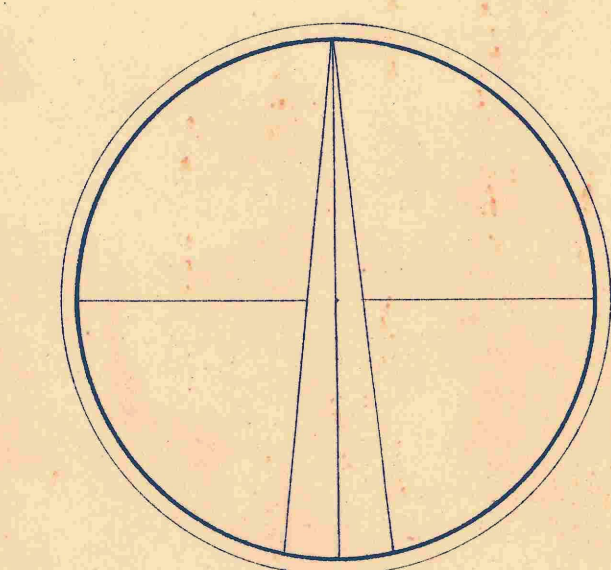

- Beteckningar:
- Stadsgräns
 - Stadsplanegräns, belägen 3 meter utanför det område för vilket fastställelse sökes
 - Gällande områdes- och bestämmelsegräns
 - Gatu-, kvarters- och annan områdesgräns
 - Bestämmelsegräns
 - Allmän plats, gata
 - park eller plantering
 - Område för bostadsändamål, fristående hus
 - Vattenområde
 - Mark som inte får bebyggas
 - tillgänglig för underjordiska ledningar
 - Gällande gatuhöjd
 - , avsedd att utgå
 - Gatuhöjd
 - Antal våningar
 - Byggnadshöjd
 - Fastighetsgräns
 - Vägar
 - Huvudbyggnad respektive uthus
 - Nivåkurvor
 - Fastighetsbeteckningar

Skala 1:1000
 0 5 10 20 30 40 50 60 70 80 90 100 m