
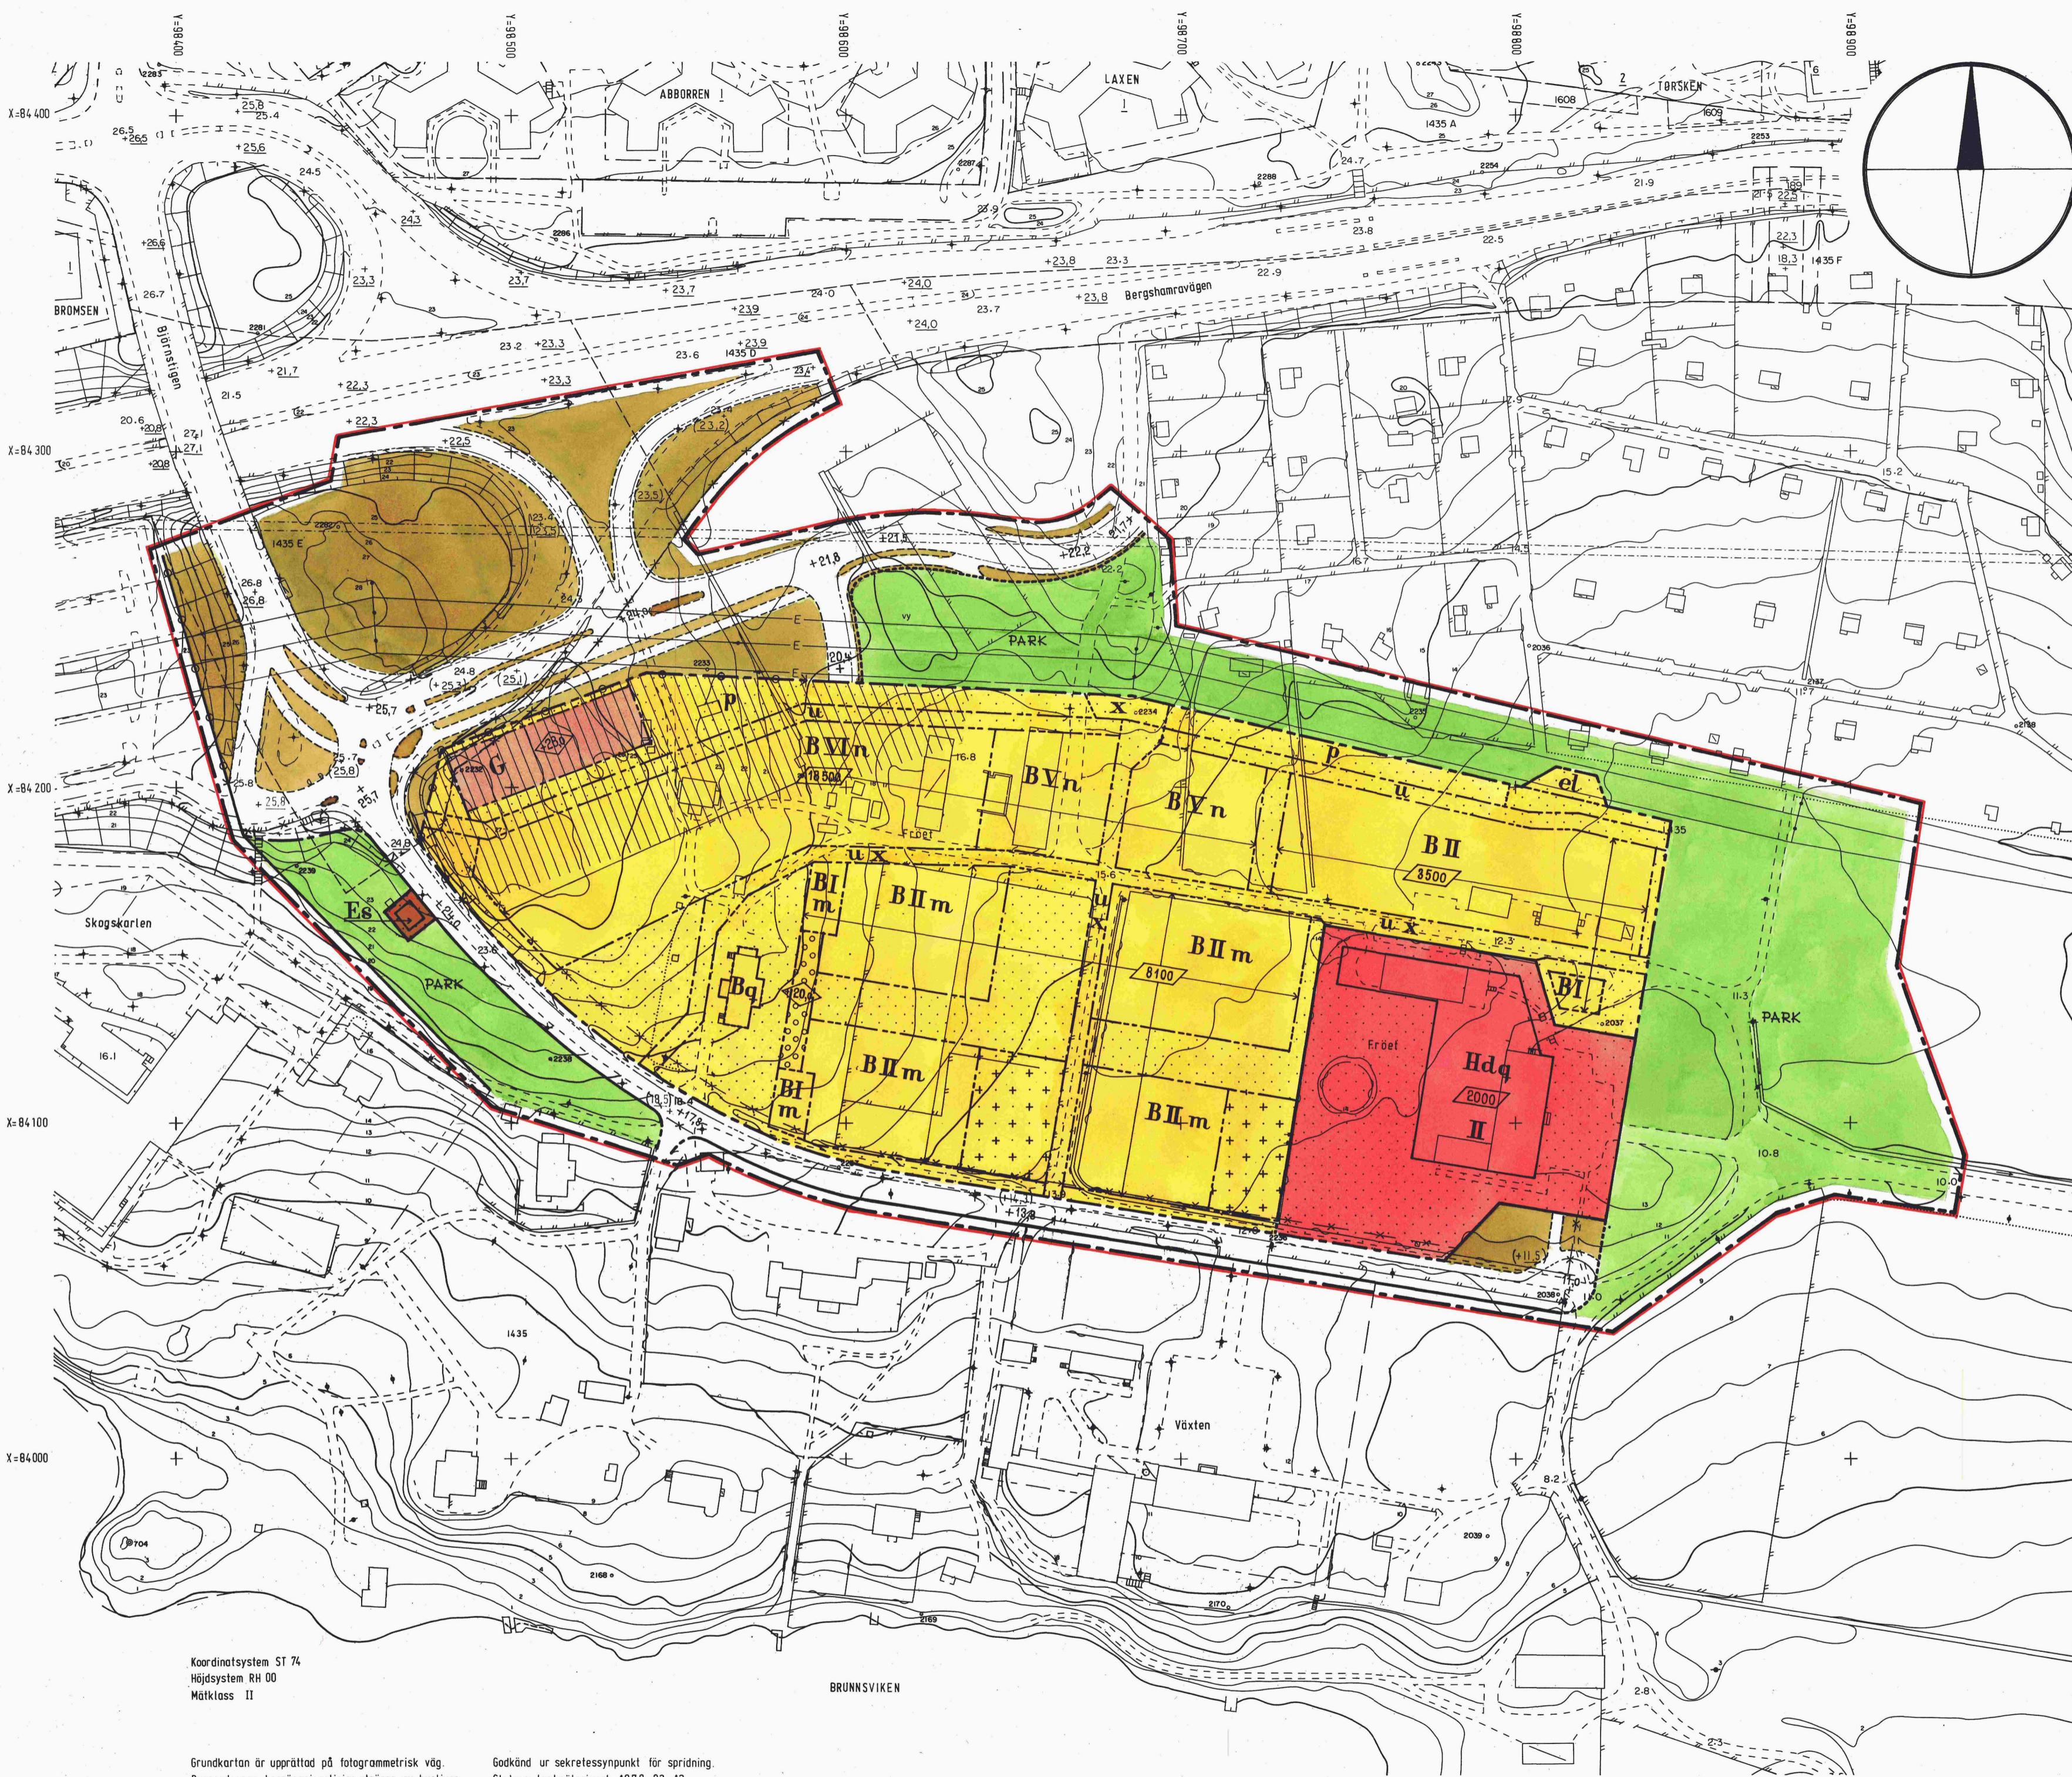


Förslag till ändring och utvidgning av
 stadsplanen för
kv. Frödet-
 område kring Bergshamra gård-
 inom stadsdelen Bergshamra
 i Solna kommun
 upprättat i april 1982

Anders Jönsson
 Stadsarkitekt

P. Linder
 Stadsplanarkitekt

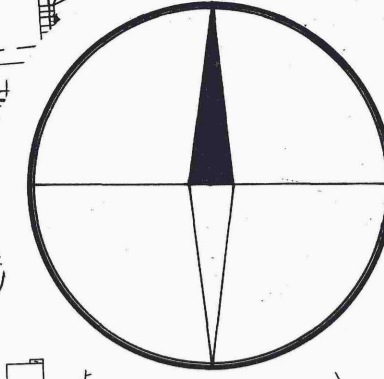

- Stadsplanebeteckningar**
- Stadsplanegräns belägen 3 m utanför fastställelseområdet
 - Gällande områdesgräns avsedd att behållas
 - Gällande bestämmelsegräns avsedd att behållas
 - Gällande områdesgräns avsedd att utgå
 - Områdesgräns
 - Bestämmelsegräns
 - Utfartsförbud. Tvärstreck med pil markerar förbudets slut
 - Gräns mellan gata och park ej avsedd att fastställas
 - Illustrationslinje

- Allmän plats:**
- Gata
 - Park
 - Gatuplantering ej avsedd att fastställas

- Byggnadskvarter:**
- B Bostäder
 - G Garage
 - Hd Kontor

- Specialområde:**
- Es Transformatorstation

- Mark som inte får bebyggas
- Mark där uthus o dyli undantagsvis får uppföras
- Överbyggd gård och annan terrassbyggnad
- Säkerhetsområde för högspänningsledning
- Särskild miljöhänsyn, tillkommande bebyggelse
- Vindsinredning för undantagsvis utföras
- Mark tillgänglig för parkering
- Särskild miljöhänsyn, befintlig bebyggelse
- Ledningsområde
- Mark tillgänglig för allmän gångtrafik
- Gällande gatuhöjd
- Gällande gatuhöjd avsedd att utgå
- Gatuhöjd
- Byggnadshöjd räknad från grundkartans nollplan
- Största tillåtna bruttoarea för våning ovan mark
- Antal våningar
- I, II... Område där enligt planbeskrivning fordras särskild uppmärksamhet med hänsyn till buller

- Grundkartebeteckningar**
- 1435 Fastighetsbeteckningar
 - Fastighetsgräns
 - Gällande områdesgräns enligt stadsplan
 - Gällande bestämmelsegräns enligt stadsplan
 - Sträket
 - Höck
 - Slänt
 - E Högspänningsledning
 - Väg
 - Byggnad
 - Nivåkurvor
 - Strandlinje
 - 0,0 Avvägd gatuhöjd
 - + Polygonpunkt
 - + Rutnätspunkt
 - vy Vattentyta

Koordinatsystem ST 74
 Höjdsystem RH 00
 Måtklass II

Grundkartan är upprättad på fotogrammetrisk väg.
 Byggnadernas begränsningslinjer utgöres av hustiven.
 Solna i augusti 1982

Godkänd ur sekretessynpunkt för spridning.
 Statens Lantmäteriverk 1978-02-13

Fastighetsindelningen redovisad 1982-09-14

Tillhör kommunfullmäktiges i Solna beslut 1982-12-13,
 § 185, betygat

Gösta Andersson
 stadssekreterare

År 1983-03-22 fastställdes
 denna ändring av stadsplan på sött länsstyrelsens beslut
 samma dag närmare utvisar.
 Länsstyrelsen i Stockholms län som ovan.
 På tjänstens vägnar
 Eva Wretling

