
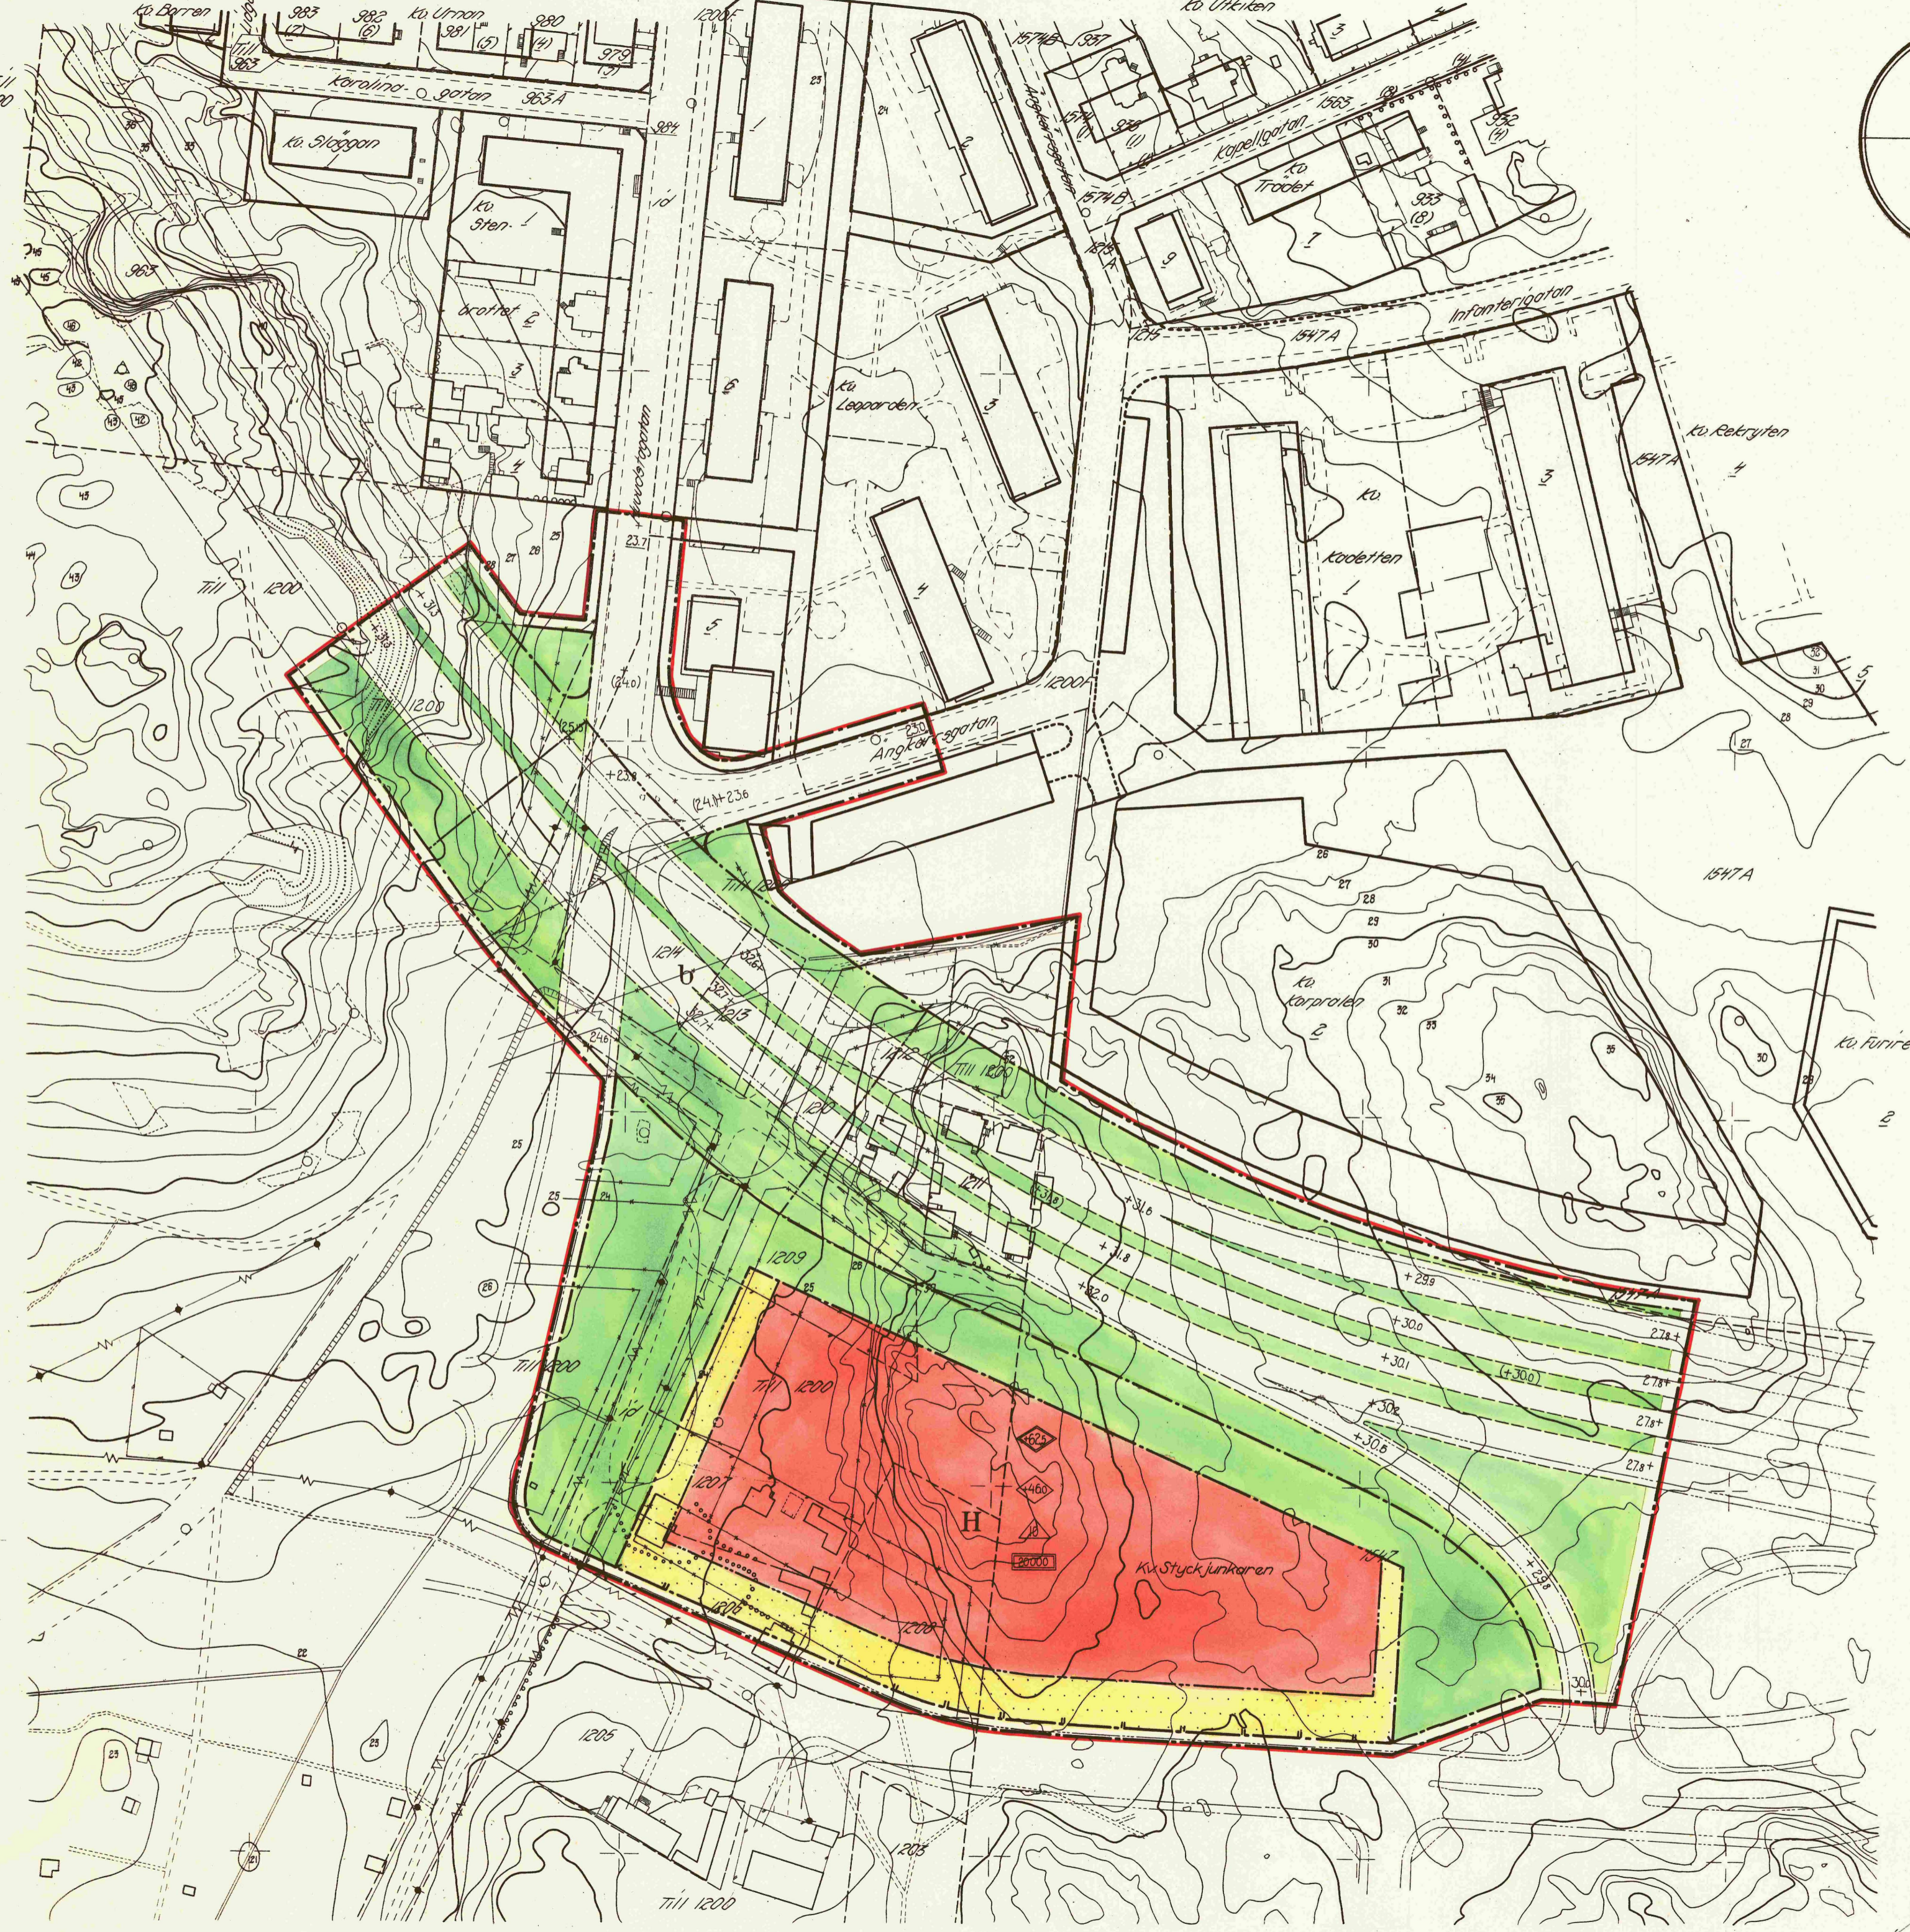


Förslag till stadsplan för  
 Huvudstaleden del IV  
 samt kv. Styckjunkaren  
 inom stadsdelarna Huvudsta och Karlberg  
 i Solna stad  
 upprättat i september 1963

*Arvid Jelder*  
 Stadsplanearkitekt

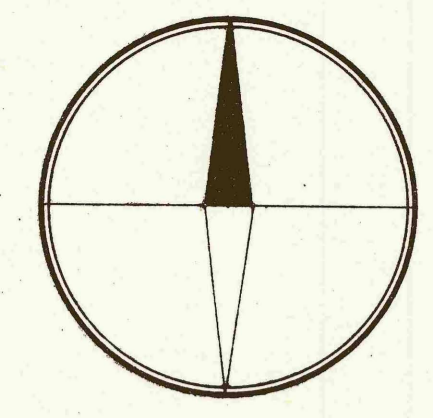

- Stadsplanebeteckningar**
- Linje belygen 3 m utanför det område förslaget avser
  - Gällande områdes- och bestämmelsegräns
  - - - Gällande områdes- och bestämmelsegräns avsedd att utgå
  - - - Gatukvarters- och annan områdesgräns
  - - - Bestämmelsegräns
  - - - Gräns mellan gata och park ej avsedd att fastställas
  - - - Gräns över vilken in- och utfart ej får ske
  - - - Illustrationslinje

- Allmän plats:**
- Gata
  - Park
  - Gatuplantering ej avsedd att fastställas

- Byggnadskvarter:**
- Område för kontorsändamål
  - Mark som icke får bebyggas

- b**
- Mark som ej får utfyllas
  - Byggnadshöjd räknad från Stockholms stads nollplan
  - Anger ett plan över vilket intet fast föremål får finnas
  - Höjden räknad från Stockholms stads nollplan
  - Taks lutningsvinkel i grader
  - Största tillåtna våningsyta
  - Gällande gatuhöjd
  - Gällande gatuhöjd avsedd att utgå
  - Gatuhöjd

- Grundkartebeteckningar**
- 1200, 1200F, 1, 1d Fastighetsbeteckningar
  - - - Fastighetsgräns
  - - - Staket
  - - - Häck
  - - - Mur
  - - - Dike
  - - - Högspanningsledning
  - - - Byggnad
  - - - Väg
  - - - Nivåkurvor

Tillhör stadsfullmäktiges i Solna beslut den 2.12.1963,  
 § 263, betygat.  
 Gösta Jelder  
 stadssekreterare

Tillhör Kungl. Maj:ts beslut den 29 maj 1964  
 Stockholm i Kommunikationsdepartementet  
 Ex officio:  
 Sven Åmark

Kopians likhet med originalet bestyrkes.  
 Solna i april 1965  
*Arvid Jelder*  
 ordförande sekreterare

