


Förslog till utvidgning och ändring av
 stadsplanen för
kv. Björnen och Repslogaren
 inom stadsdelarna Huvudsta och Karlberg
 i Solna stad
 upprättat i mars 1961

Omnia Jansen
 Stadsplanearkitekt

Tillhör stadsfullmäktiges i Solna
 beslut den 18.12 1961, § 252, betygar:
 Gösta Jelder
 sekreterare

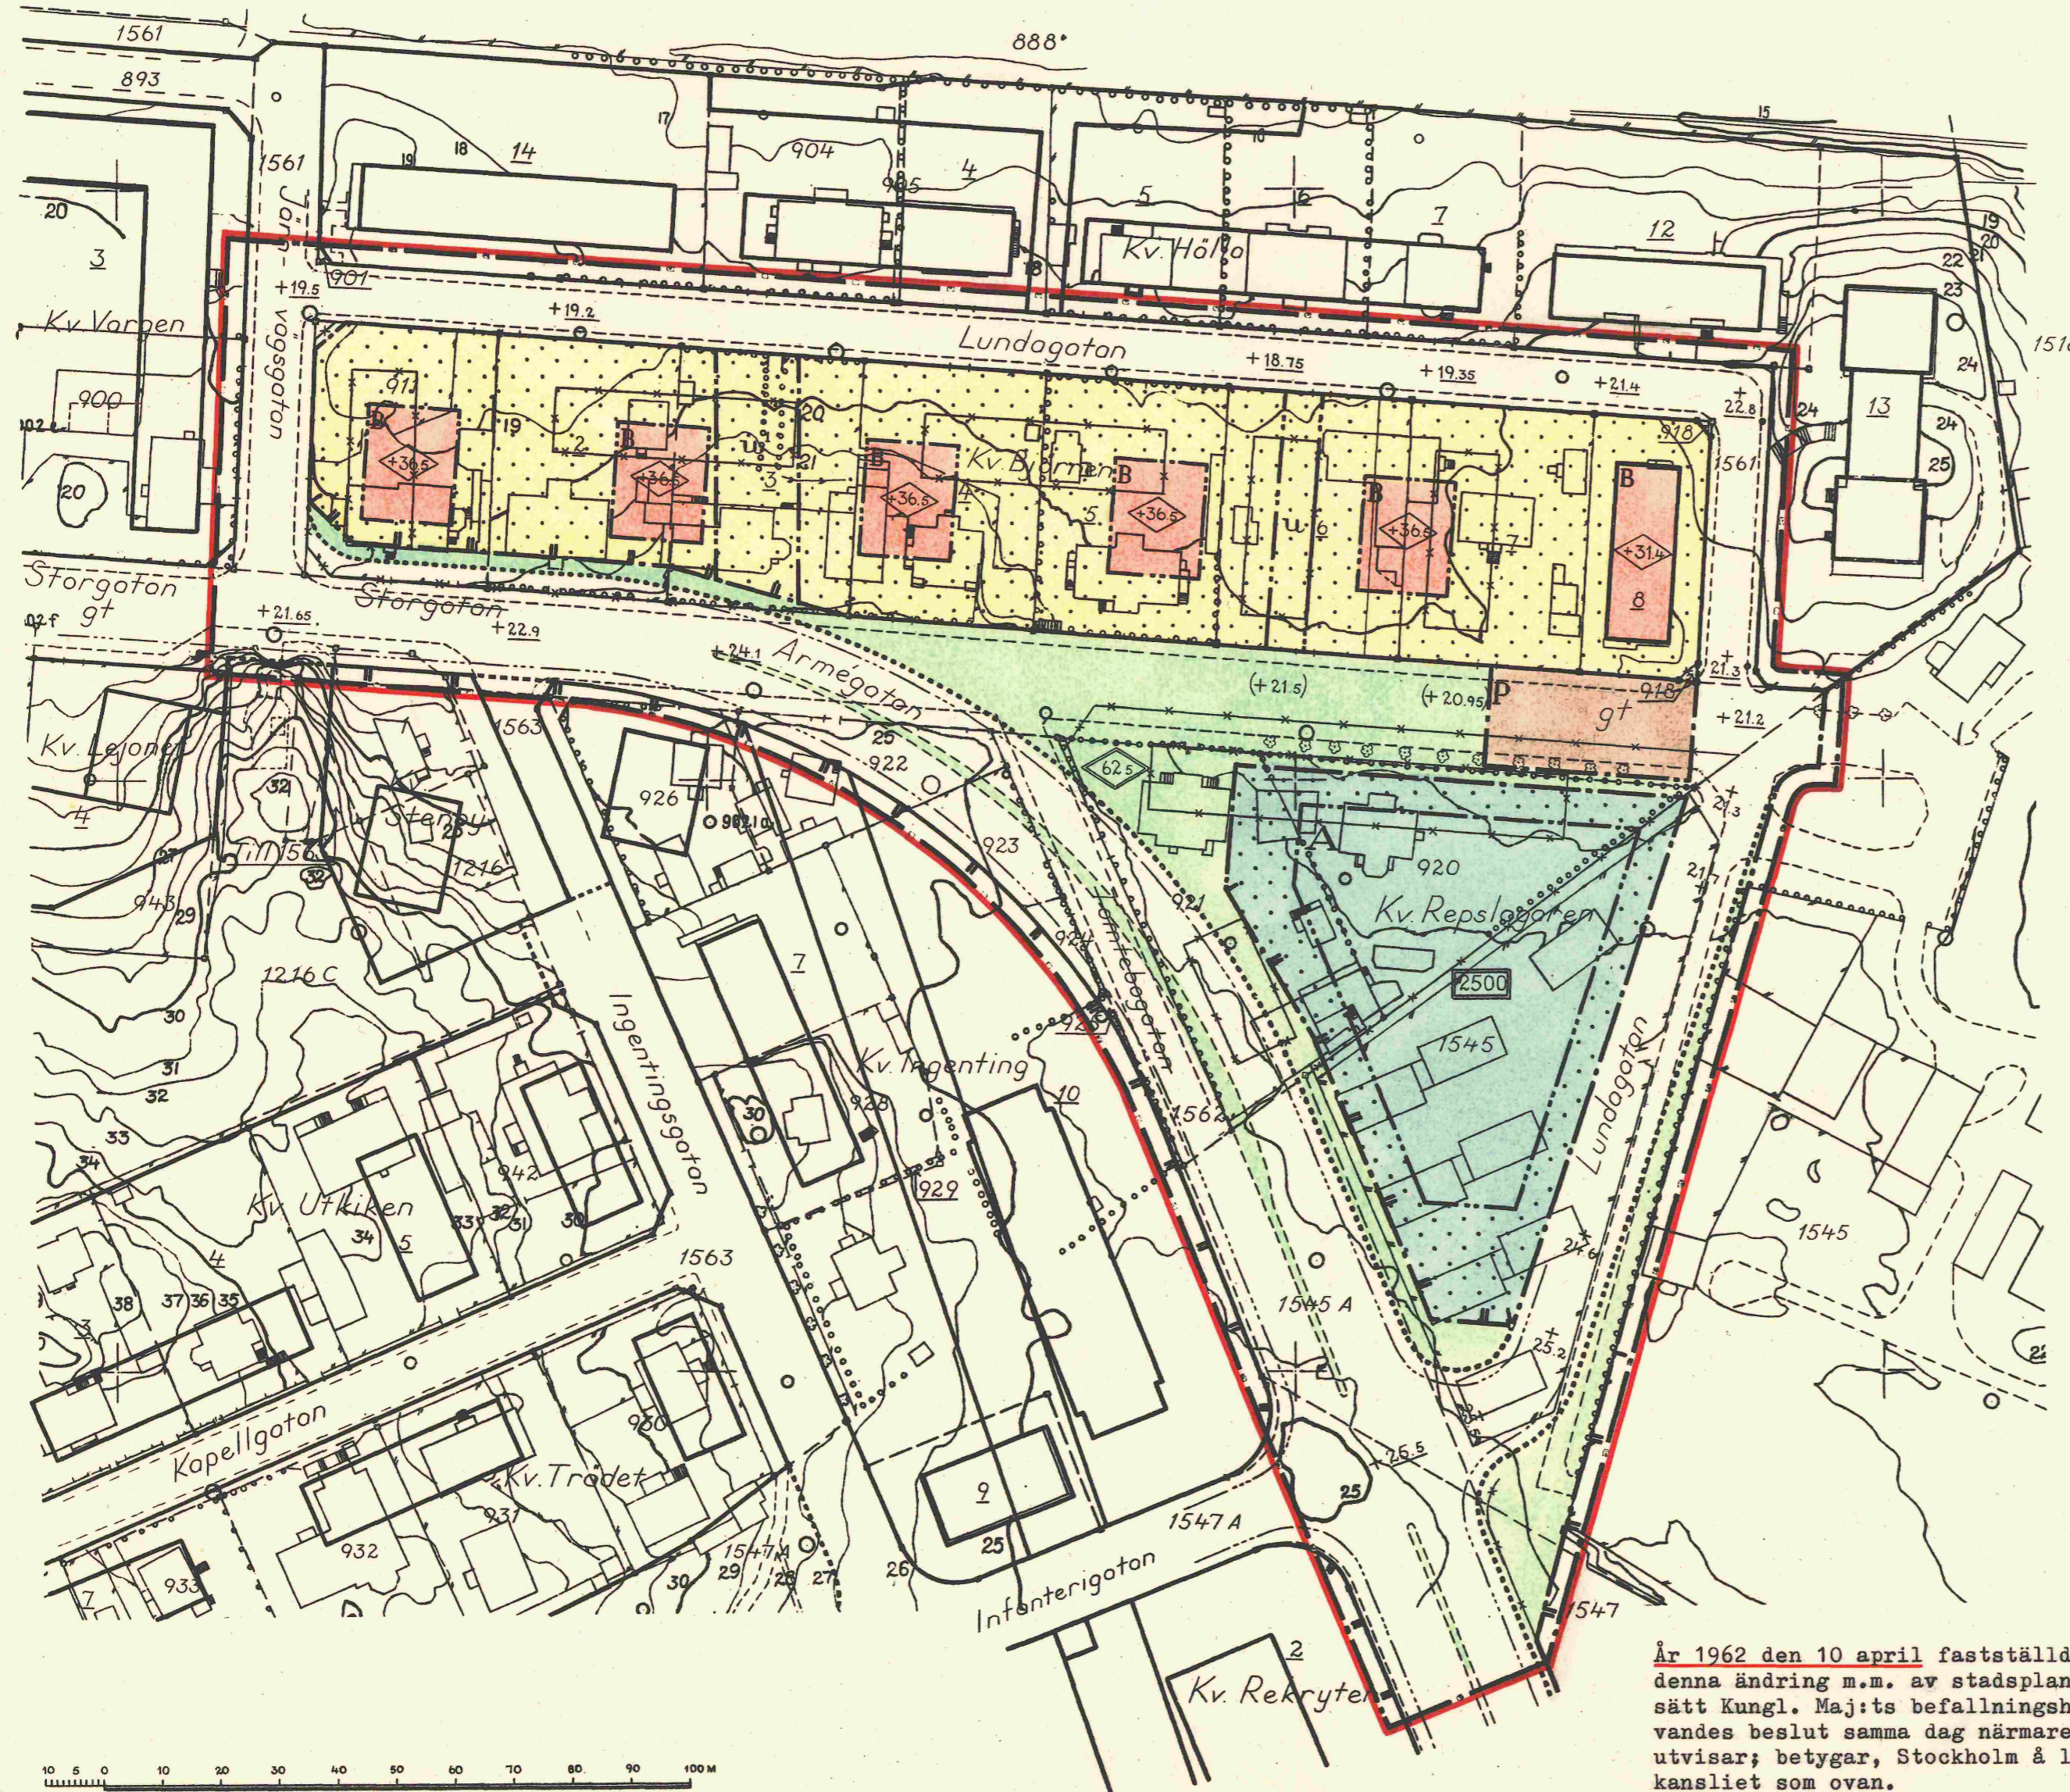

- Beteckningar:**
- Linje belägen 3 m. utanför det område förslaget avser
 - Gällande områdes- och bestämelsegräns
 - Gatu- och kvartersgräns
 - Bestämelsegräns
 - Gräns mellan gata och park ej avsedd att fastställas
 - Gräns över vilken in- och utfart ej för ske
 - Illustrationslinje

- Allmän plats
- Gata
- Park
- Gatuplantering ej avsedd att fastställas

- Byggnadskvarter:**
- Område för allmänt ändamål
 - " " bostadsändamål

- Specialområde**
- Område för parkering

- Mark som icke för bebyggas
- Mark tillgänglig för underjordiska ledningar
- Byggnadshöjd räknad från Stockholms stads nollplan
- Anger ett plan över vilket intet fast föremål förfinns.
- Höjden räknad från Stockholms stads nollplan
- Största tillåtna vöningsyta
- Gällande gatuhöjd
- " " avsedd att utgå
- Gatuhöjd

- Fastighetsbeteckningar
- Fastighetsgräns
- Befintlig byggnad
- " " väg
- Nivåkurvor

Skala 1:1000

Kopians likhet med originalet bestyrkes.
 Solna i augusti 1963.

Omnia Jansen ordförande
Bo Ljunberg sekreterare

År 1962 den 10 april fastställdes denna ändring m.m. av stadsplan på sätt Kungl. Maj:ts befallningshavandes beslut samma dag närmare utvisar; betygar, Stockholm & landskansliet som ovan.
 På tjänstens vägnar:
 Bo Ljunberg

HU 42/2 (S 12)

0416/1963