

Förslag till ändring av stadsplanen för kv. Farao, Nilen, Pyramiden varvid tillkommer kv. Kairo samt förslag till ändring och utvidgning av stadsplanen för del av järnvägsområde inom stadsdelarna Järva, Hagalund och Råsunda i Solna stad upprättat i december 1969

Arvid Juelin
Stadsarkitekt

- Stadsplanebeteckningar
- Linje belägen 3 m utanför det område förslaget avser
 - Gällande områdes- och bestämmelsegräns
 - - - Gällande områdes- och bestämmelsegräns avsedd att utgå
 - Gatu-kvarterens- och annan områdesgräns
 - Bestämmelsegräns
 - Gräns mellan gata och park ej avsedd att fastställas
 - Gräns över vilken in- och utfart ej får anordnas
 - Illustrationslinje

- Allmän plats:
- Gata
 - Park
 - Gatuplantering ej avsedd att fastställas



- Byggnadskvarter:
- Område för garageändamål
 - Område för kontorsändamål
 - Område för industriändamål

- Specialområden:
- Område för transformatorstation
 - Område för parkering
 - Område för järnvägsändamål

- Mark som icke för bebyggas
- Överbyggd gård

- U Mark tillgänglig för underjordiska ledningar
- Byggnadshöjd räknad från Stockholms stads nollplan
Anges ett plan över vilket intet fast föremål får finnas.
Höjden räknad från Stockholms stads nollplan
- △ Taks lutningsvinkel i grader
- Största tillåtna byggnadsyta
- Största tillåtna våningsyta
- Gällande gatuhöjd
- Gällande gatuhöjd avsedd att utgå
- Gatuhöjd

- Grundkartebezeichnung
- Fastighetsgräns
 - , 1372 Fastighetsbeteckningar
 - Byggnad
 - Väg
 - Järnväg
 - Staket
 - Nivåkurvor

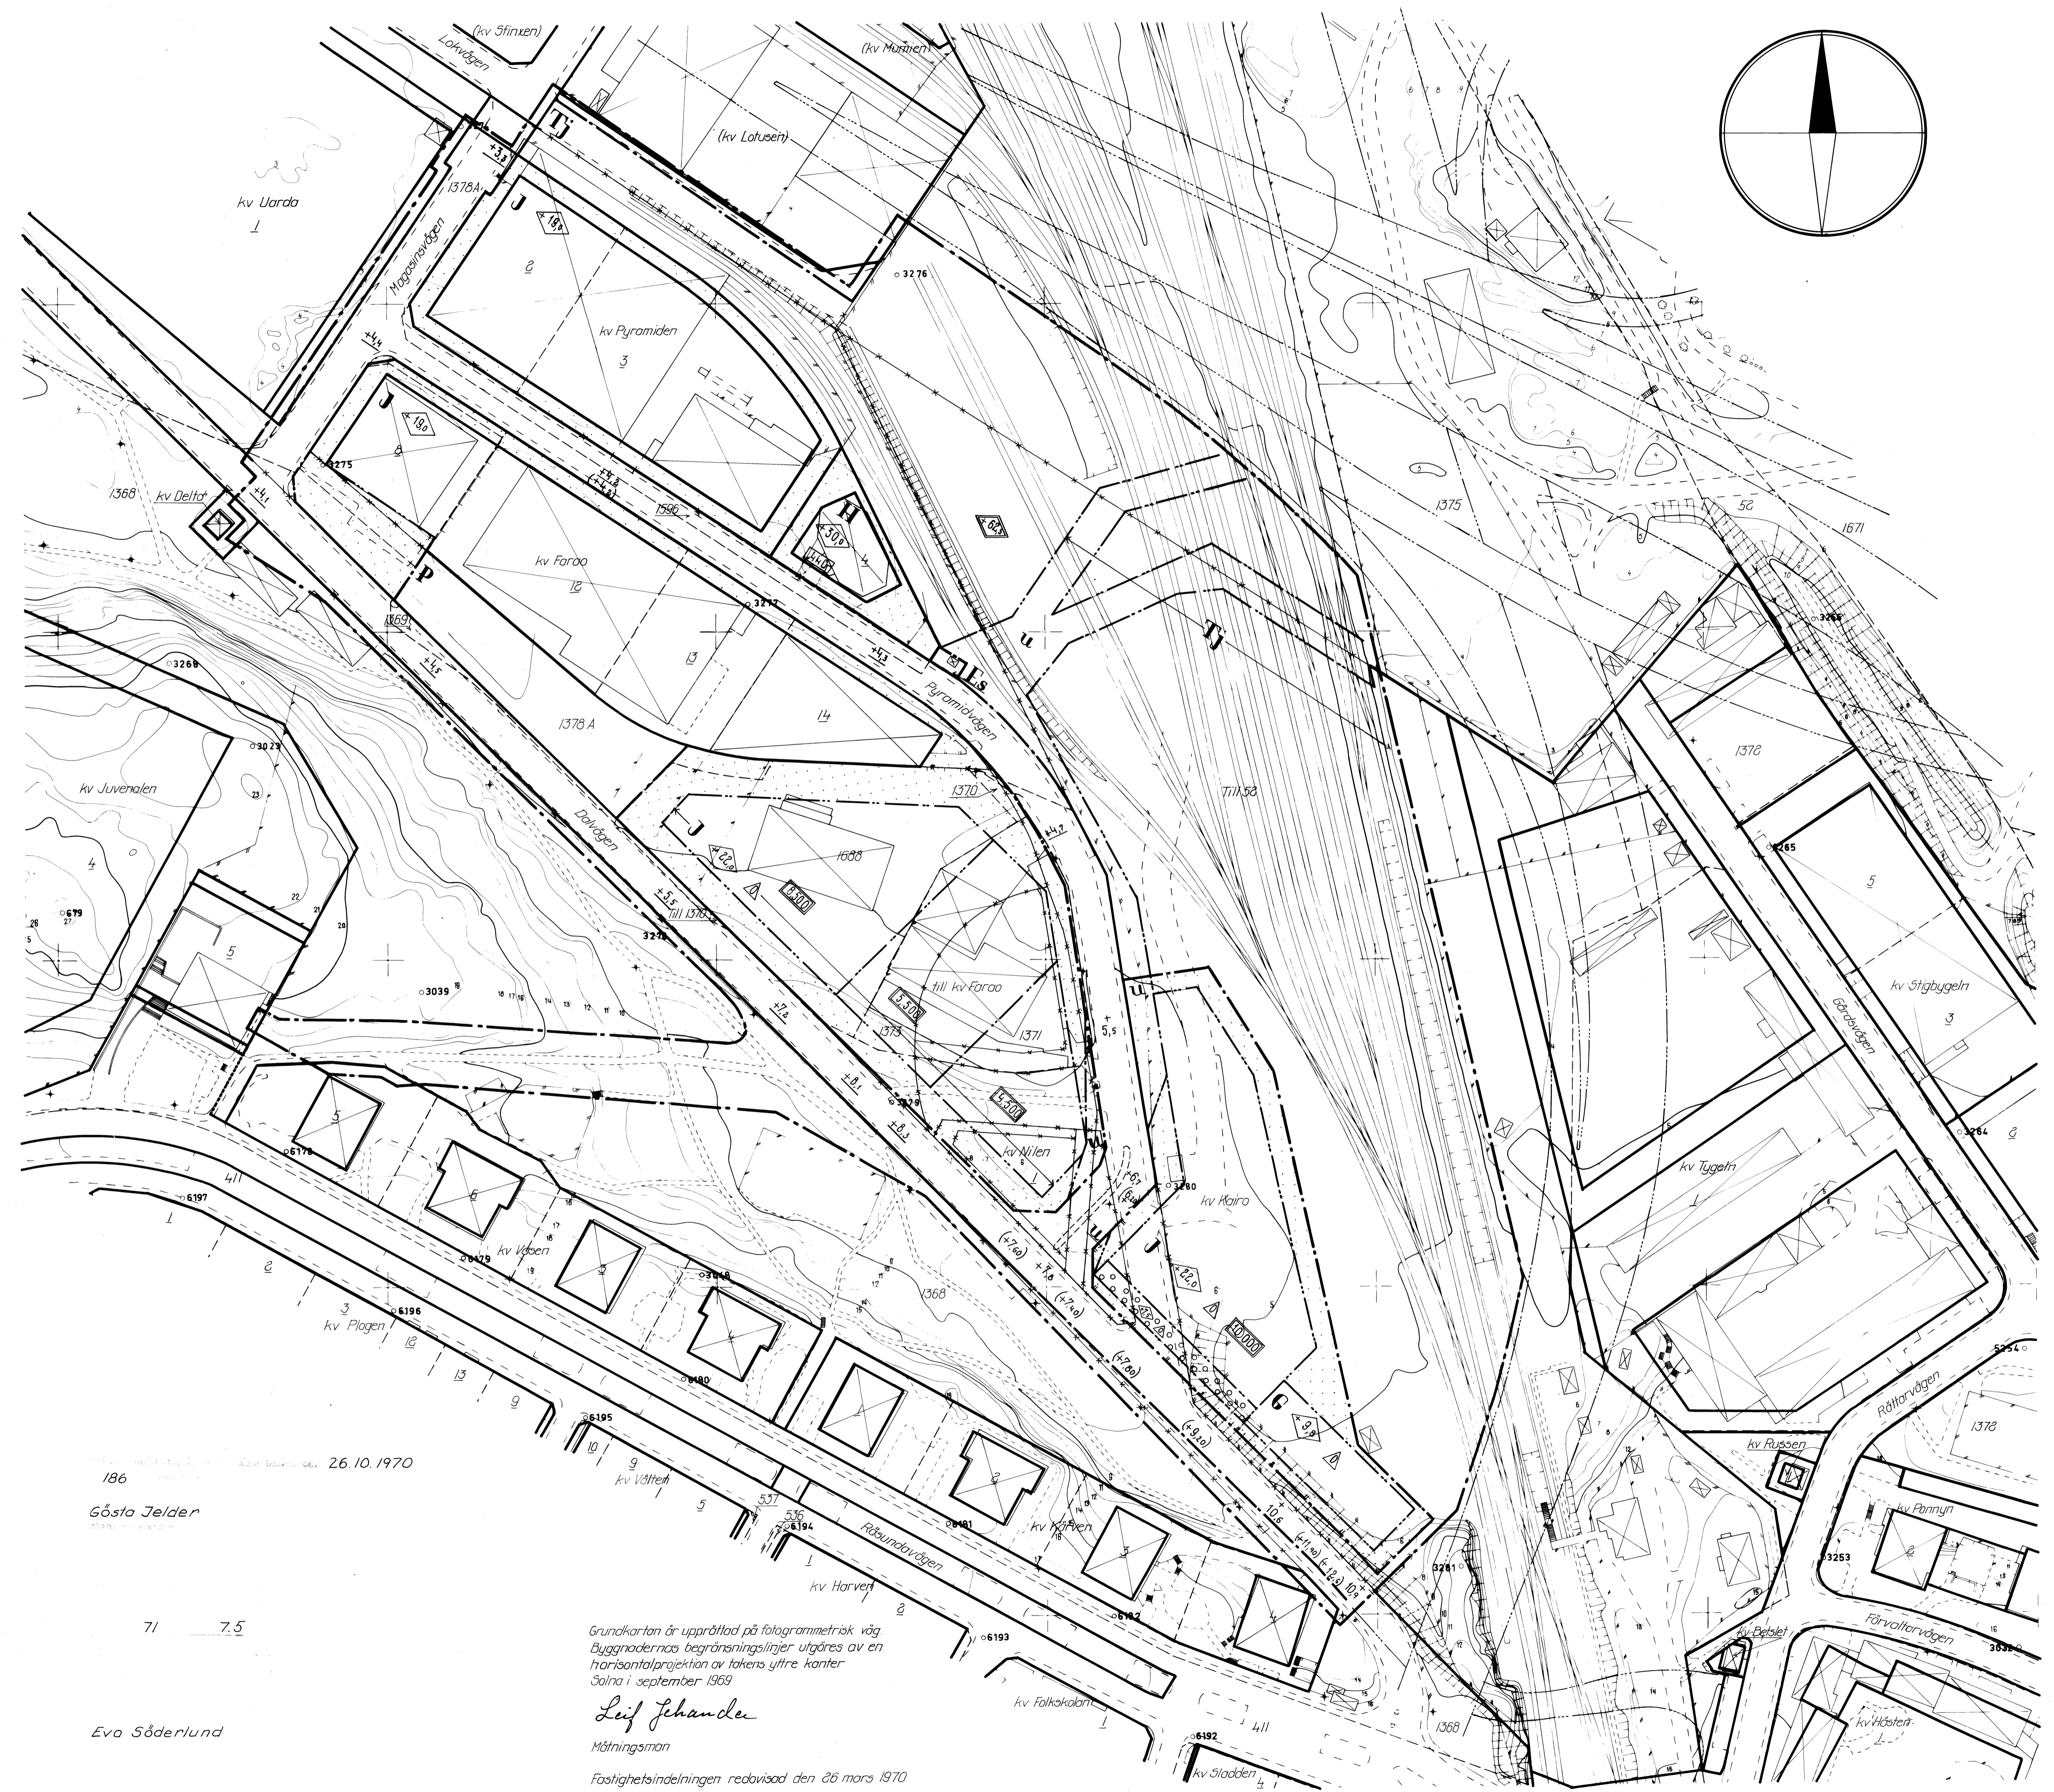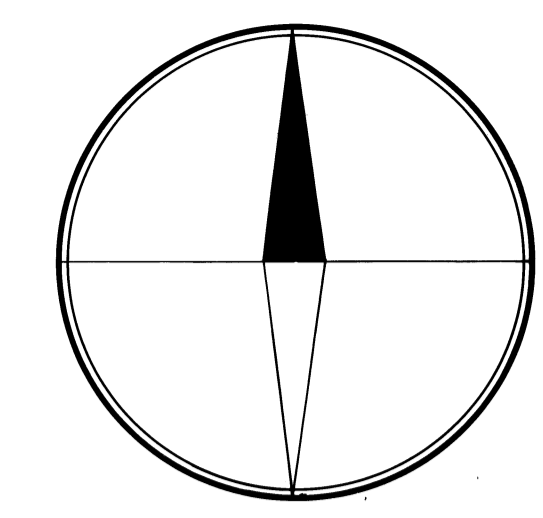

186
Gösta Jelder

71 7.5
Eva Söderlund

Grundkartan är upprättad på fotogrammetrisk väg
Byggnadernas begränsningslinjer utgöres av en
horisontalprojektion av takens yttre kanter
Solna i september 1969

Leif Johander
Mättningsman
Fastighetsindelningen redovisad den 26 mars 1970