

Förslag till ändring av stadsplanen för
Kv. Klinten och Knallhatten
 samt del av Kv. Filmstaden varvid
 tillkommer Kv. Dynamiten och Stubinen
 inom stadsdelen Råsunda i Solna stad
 upprättat i januari 1961.

Arvid Jelder
 Stadsplanarkitekt

Tillhör stadsfullmäktiges i Solna
 beslut den 24/4 1961, § 77
 betygar:

Gösta Jelder
 Stadssekreterare

Beteckningar:


- Linje belägen 3,0 m. utanför det område förslaget avser
- Gällande områdes- och bestämmelsegräns
- " " " " " " avsedd att utgå
- Kvarters- och annan områdesgräns
- Bestämmelsegräns
- Gräns mellan gata och park ej avsedd att fastställas
- Gräns över vilken in- och utfart ej får ske
- Allmän plats:
- Gata
- Park
- Byggnadskvarter:
- Område för bostadsändamål
- Specialområde:
- Område för parkering
- Mark som icke får bebyggas
- Byggnadshöjd räknad från Stockholms stads nollplan
- Anger ett plan över vilket intet fast föremål får finnas. Höjden räknad från Stockholms stads nollplan.
- Anger linjer i ett plan över vilket intet fast föremål får finnas. Höjden räknad från Stockholms stads nollplan
- Gällande gatuhöjd
- Gatuhöjd
- Stadsgräns
- Fastighetsgräns
- Befintlig byggnad
- Nivåkurvor

År 1961 den 3 oktober fastställdes denna ändring av stadsplan på sätt Kungl. Maj:ts befallningshavandes beslut samma dag närmare utvisar; betygar, Stockholm å landskansliet som ovan.


På tjänstens vägnar:
 Bo Ljungberg

Kopiens likhet med originalet betygas
 Solna i jan. 1962

Arvid Jelder
 Ordförande
Gösta Jelder
 Sekreterare

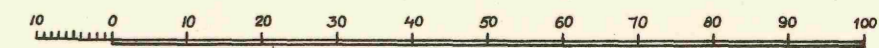

Skala 1:1000

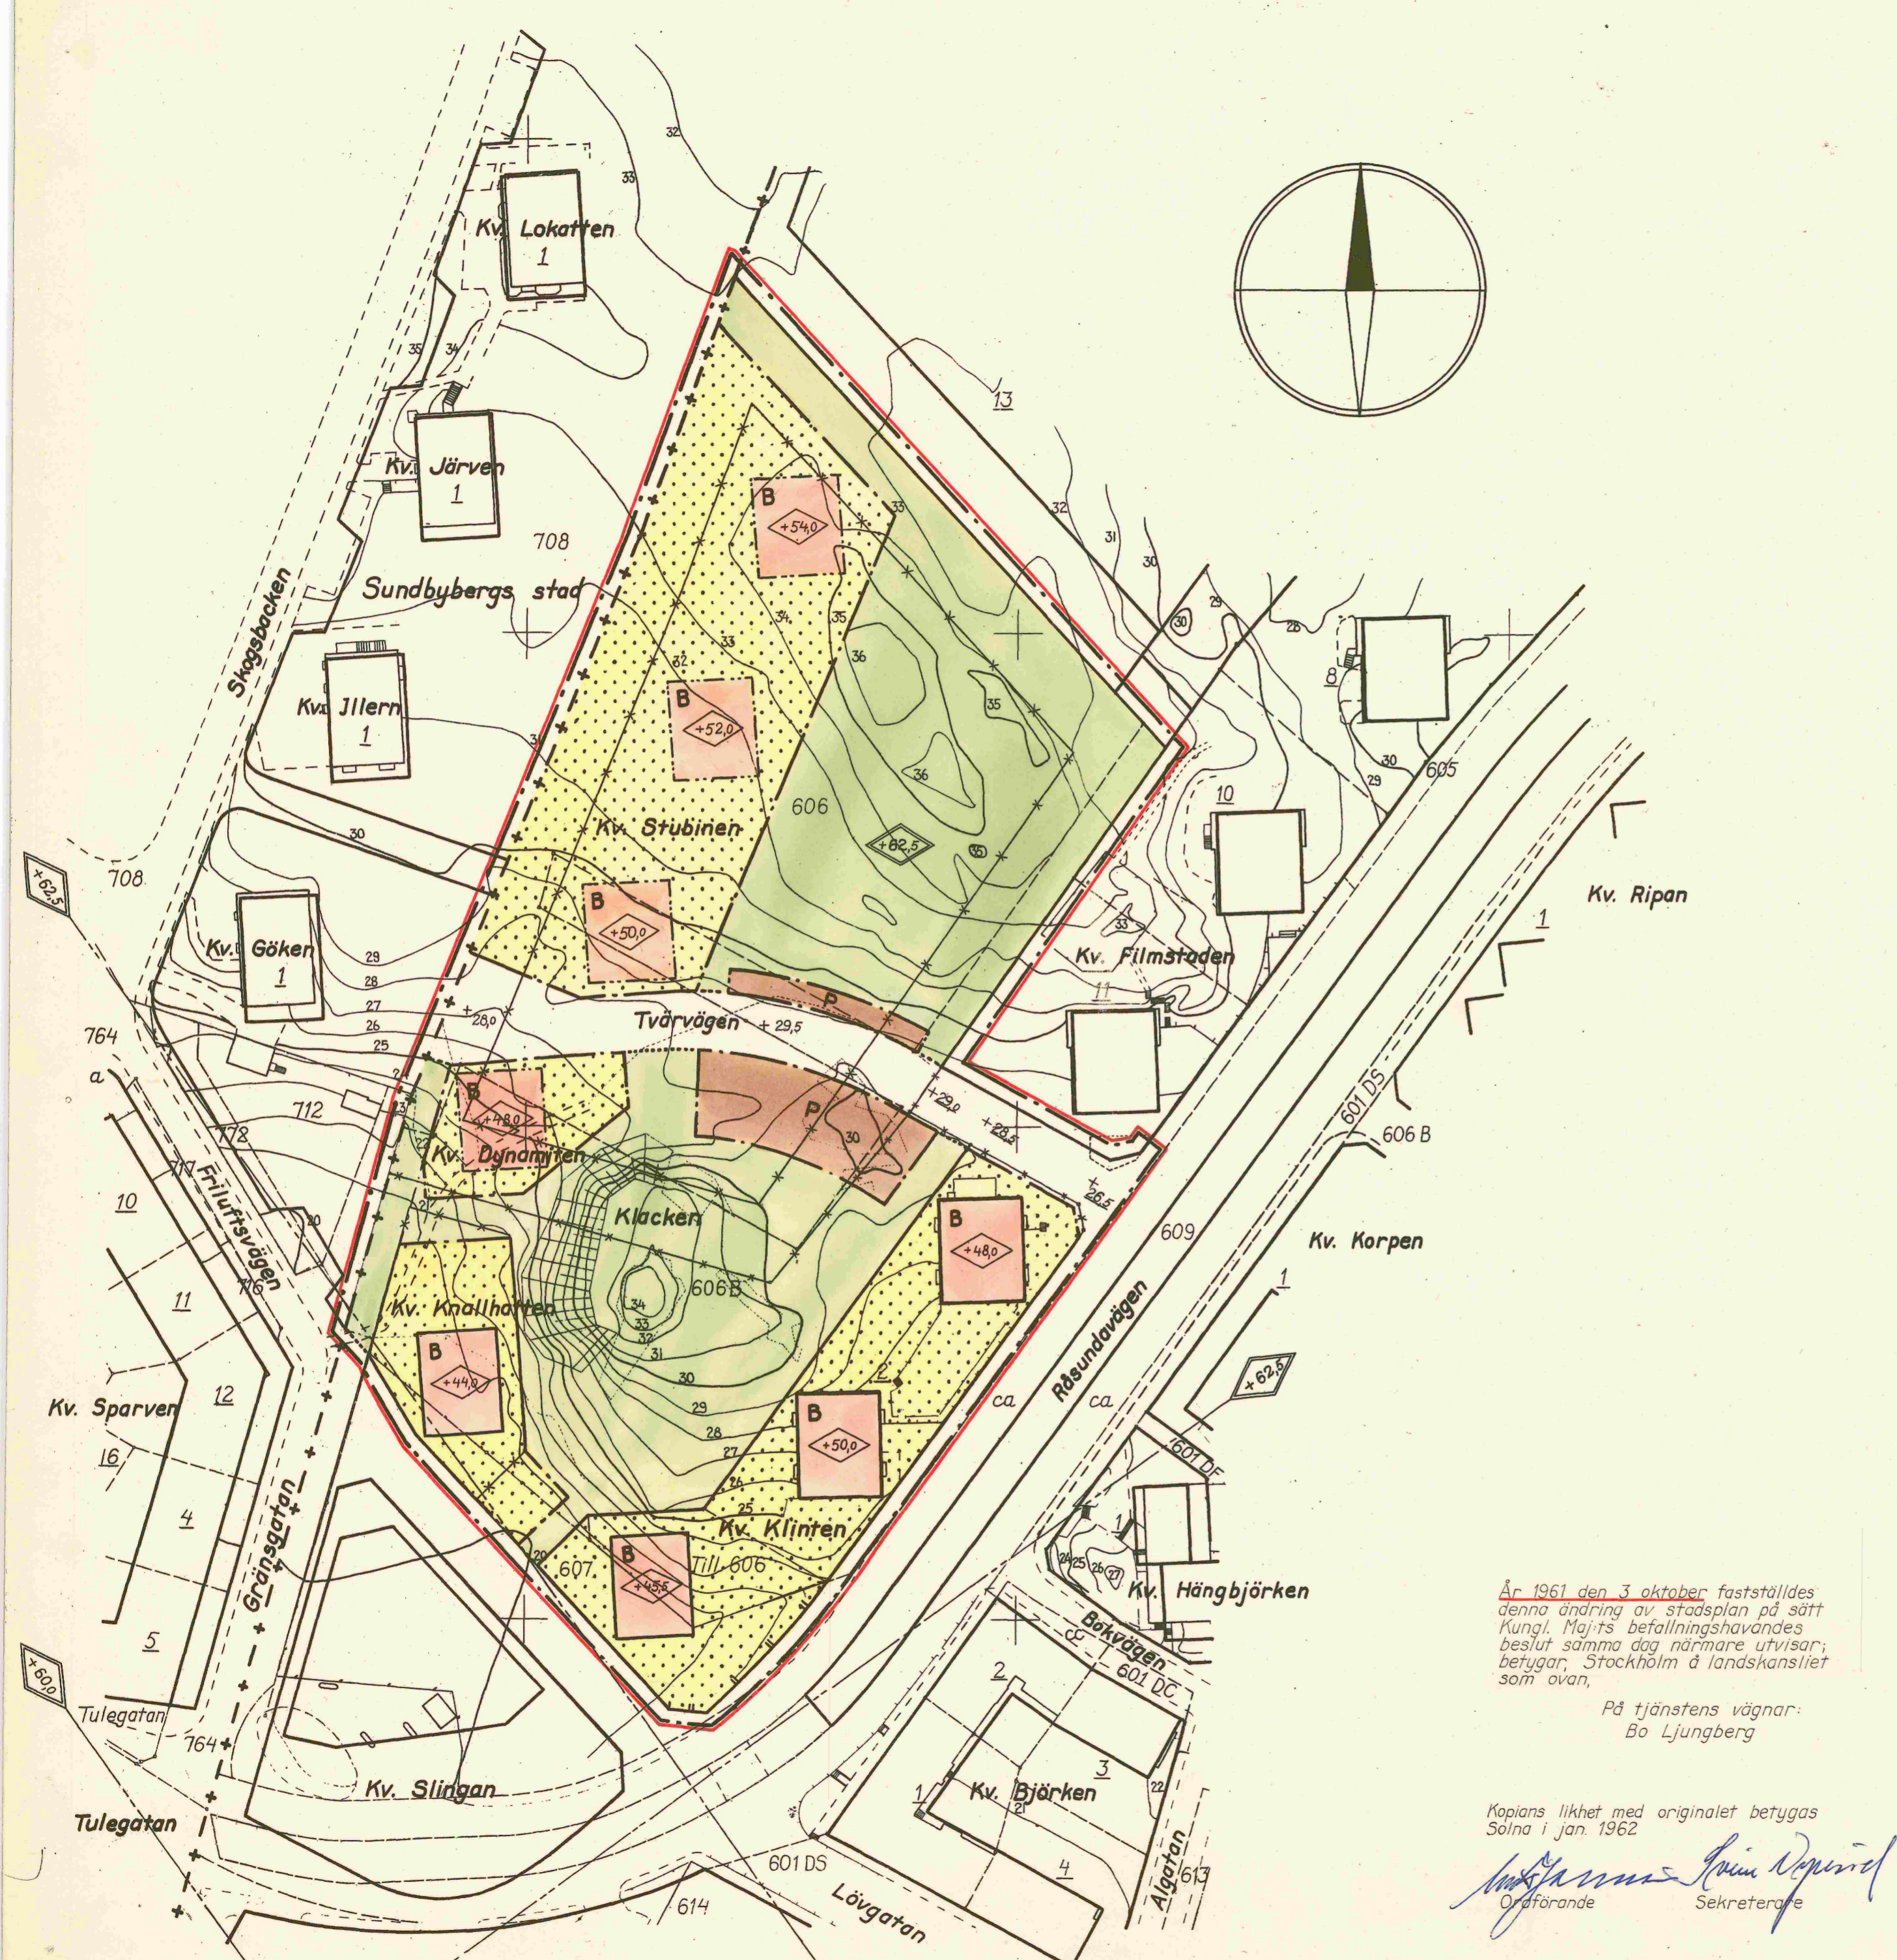

RÅ 54/2 (s 3)

0417/1961