
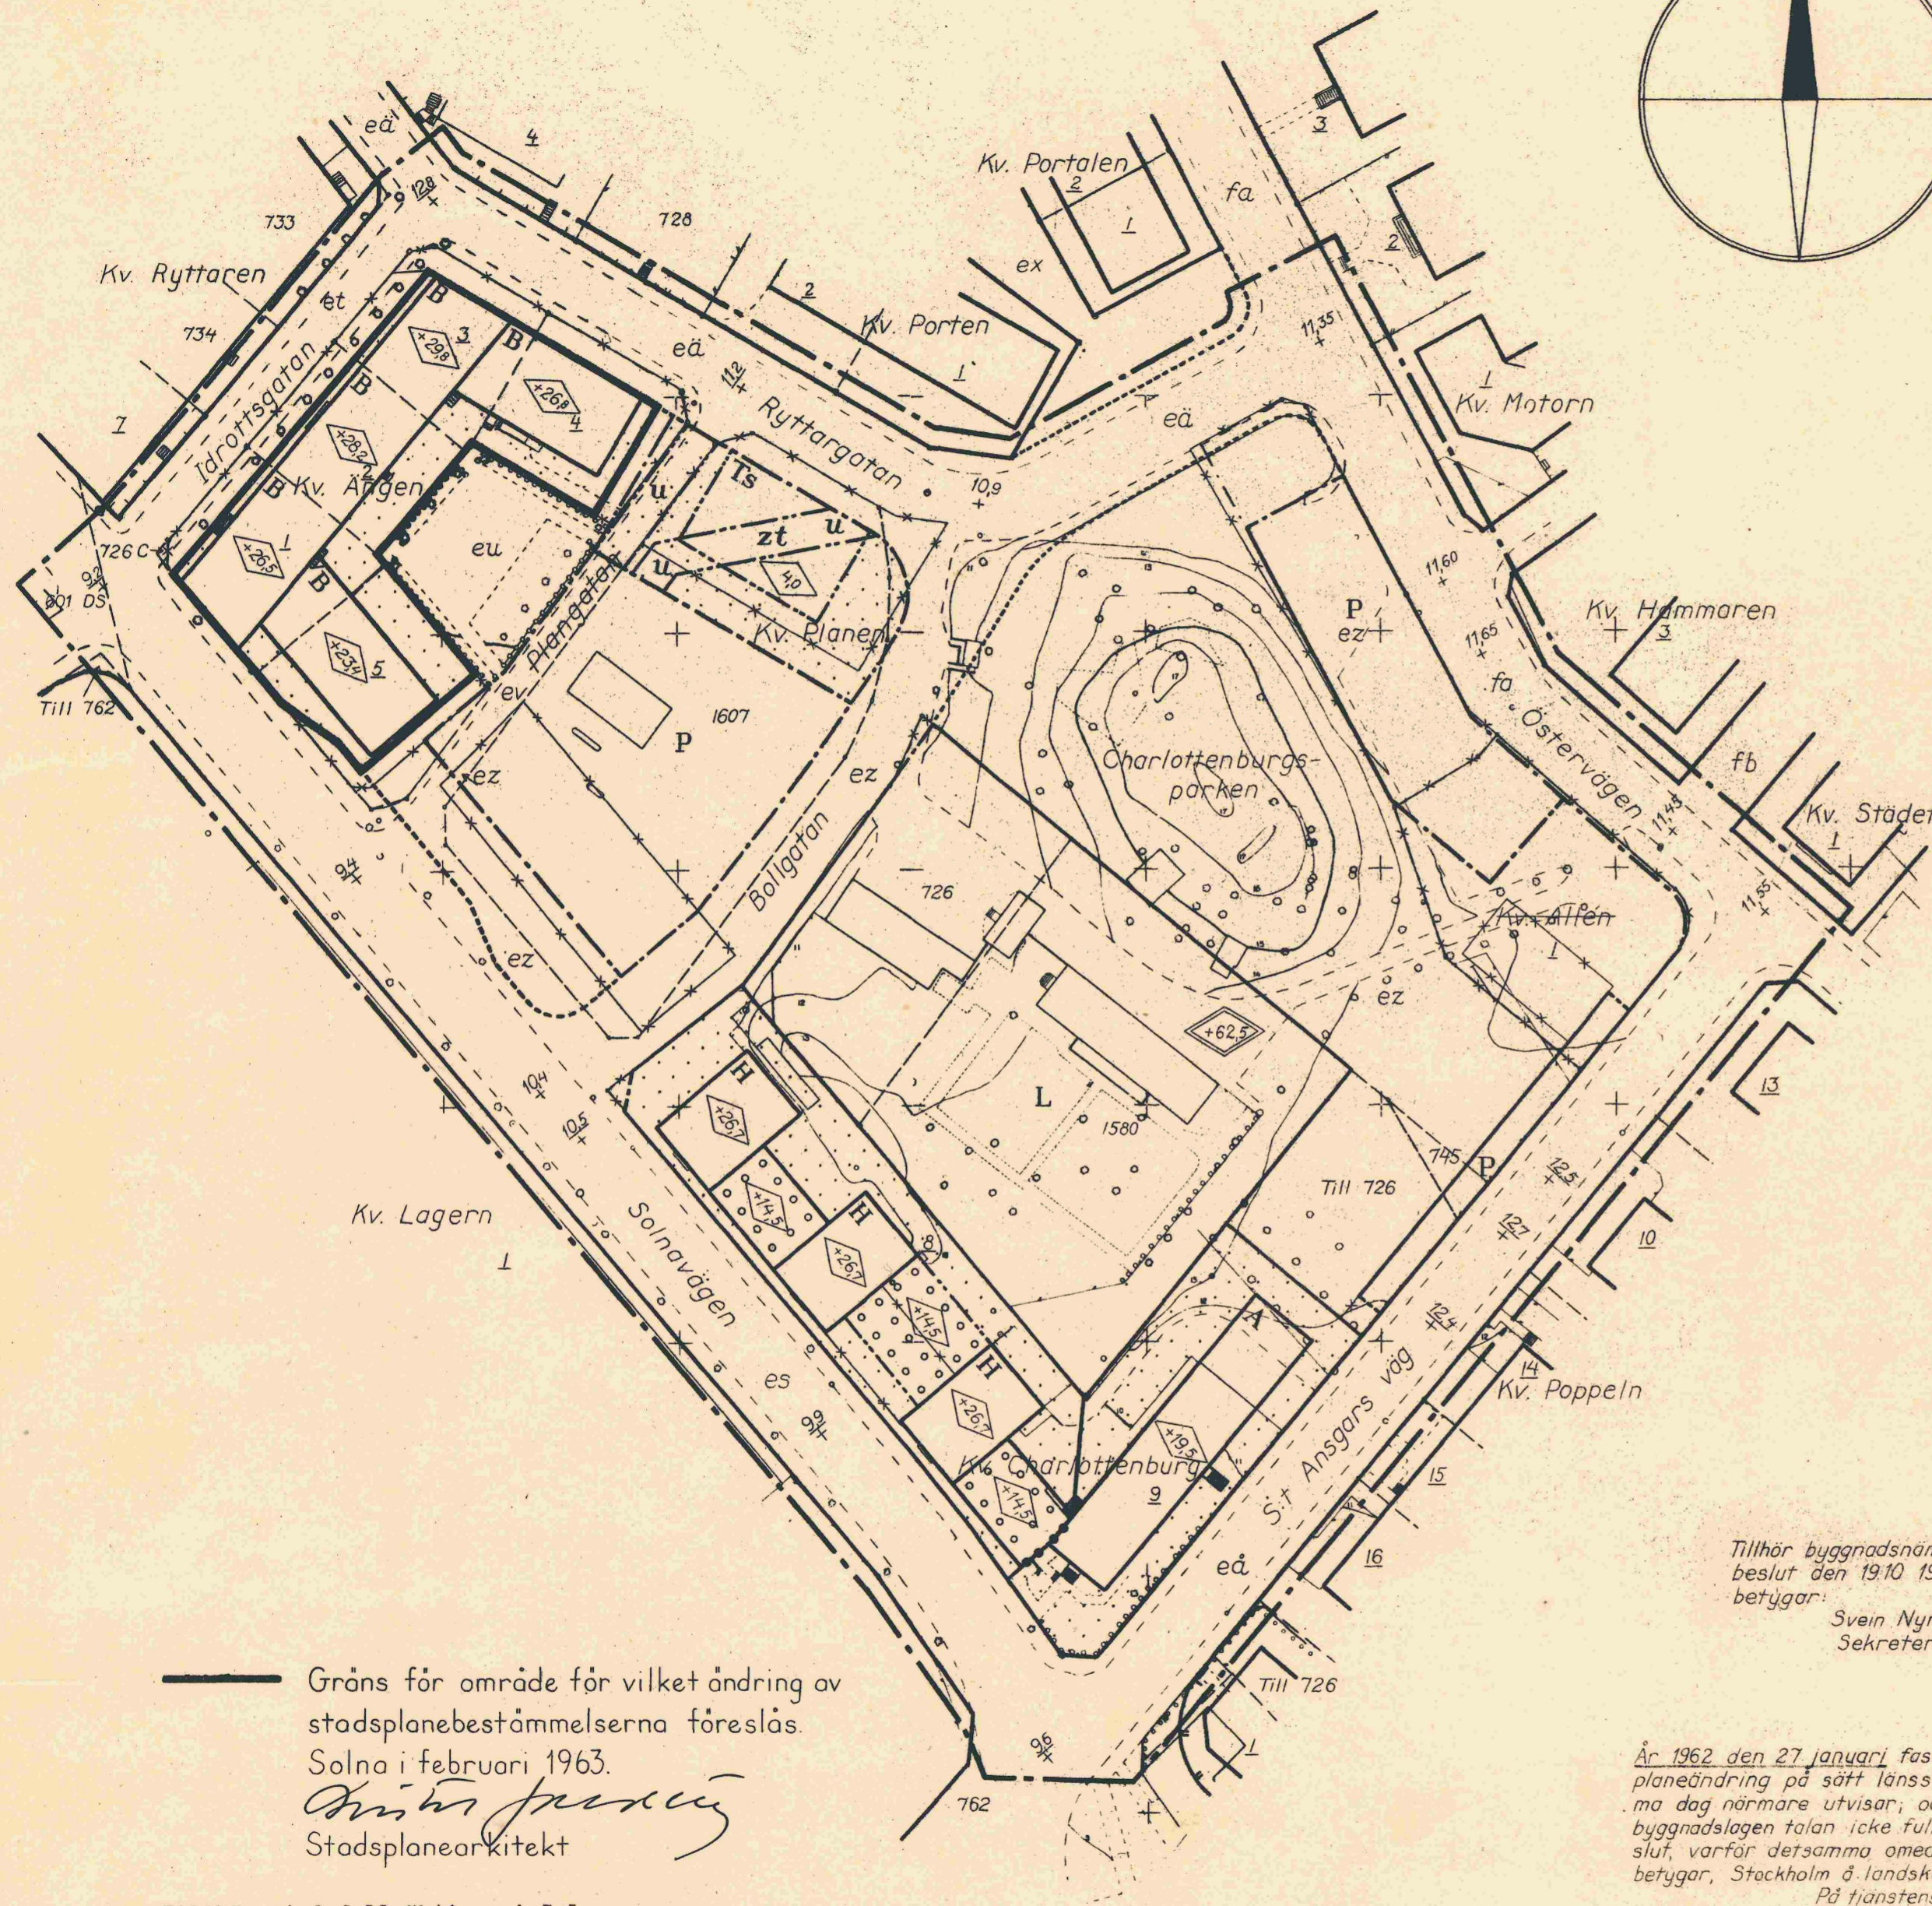


Förslag till ändring av stadsplanen för
Kv. ~~Allen, Charlottenburg och Ängen~~
~~varvid tillkommer kv. Planen~~
 inom stadsdelen Råsunda i Solna stad
~~upprättat i juni och reviderat i augusti 1961~~

Sven Järn
 Stadsplanarkitekt

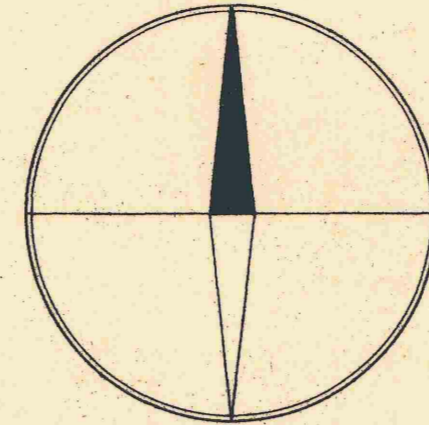

Beteckningar:

- — — — — Linje belägen 3,0 m utanför det område förslaget avser
- — — — — Gällande områdes- och bestämmelsegräns
- * - * - * Gällande områdes- och bestämmelsegräns avsedd att utgå
- - - - - Gatukvarters- och annan områdesgräns
- - - - - Bestämmelsegräns
- · - · - · Gräns mellan gata och park ej avsedd att fastställas
- · - · - · Gräns med fasadrikt

Allmän plats:

- [] Gata
- [] Park

Byggnadskvarter:

- [A] Område för allmänt ändamål
- [B] Område för bostadsändamål
- [H] Område för handelsändamål
- [L] Specialområden
- [L] Område för kulturreservat
- [P] Område för parkering
- [Ts] Område för bensinstation

- [] Mark som icke får bebyggas
- [] Överbyggd gård

- [u] Mark tillgänglig för underjordiska ledningar
- [zt] Källarbjälklagshöjd
- [0,0] Byggnadshöjd
- [+0,0] Byggnadshöjd räknad från Stockholms stads nollplan
- [+0,0] Anger ett plan över vilket intet fast föremål får finnas
- [+0,0] Höjden räknad från Stockholms stads nollplan
- [±0,0] Gällande gatuhöjd
- [(+0,0)] Gällande gatuhöjd avsedd att utgå
- [+0,0] Gatuhöjd

- - - - - Fastighetsgräns
- 1, 726, fa Fastighetsbeteckningar
- [] Befintlig byggnad
- - - - - Befintlig väg
- [] Nivåkurvor

Gräns för område för vilket ändring av stadsplanebestämmelserna föreslås Solna i februari 1963.
Sven Järn
 Stadsplanarkitekt

Tillhör stadsfullmäktiges i Solna beslut den 26/8 1963, § 181, betygar:

[Signature]
 stadssekreterare

Tillhör byggnadsnämndens i Solna beslut den 19/10 1961, § 460, betygar:

Svein Nyrenrod
 Sekreterare

År 1962 den 27 januari fastställdes denna stadsplaneändring på sätt länsstyrelsens beslut samma dag närmare utvisar; och må enligt 150 § 3 st. byggnadslagen talan icke fullföljas mot nämnda beslut, varför detsamma omedelbart vunnit laga kraft, betygar, Stockholm å landskansliet som ovan.

På tjänstens vägnar:
 Bo Ljungberg

ändring av
 År 1963 den 19 oktober fastställdes denna stadsplaneändring på sätt länsstyrelsens beslut samma dag närmare utvisar; och må enligt 150 § 3 st. byggnadslagen talan icke fullföljas mot nämnda beslut, varför detsamma omedelbart vunnit laga kraft, betygar, Stockholm å landskansliet som ovan.

På tjänstens vägnar:

[Signature]

