


Förslag till ändring av stadsplanen för delar av kv. Hanneberg, Klippan och Vimpeln inom stadsdelen Huvudsta i Solna stad upprättat i augusti 1962

Eva Söderlund
Stadsplanarkitekt

År 1963 den 31 maj fastställdes denna ändring av stadsplan på sikt Kungl. Maj:ts befallningshavandes beslut samma dag närmare utvisar; betygat, Stockholm å landskansliet som ovan. På tjänstens vägnar:
Eva Söderlund

Tillhör stadsfullmäktiges i Solna beslut den 28.1 1963, § 13, betygat:
Gösta Jelder
Stadssekreterare

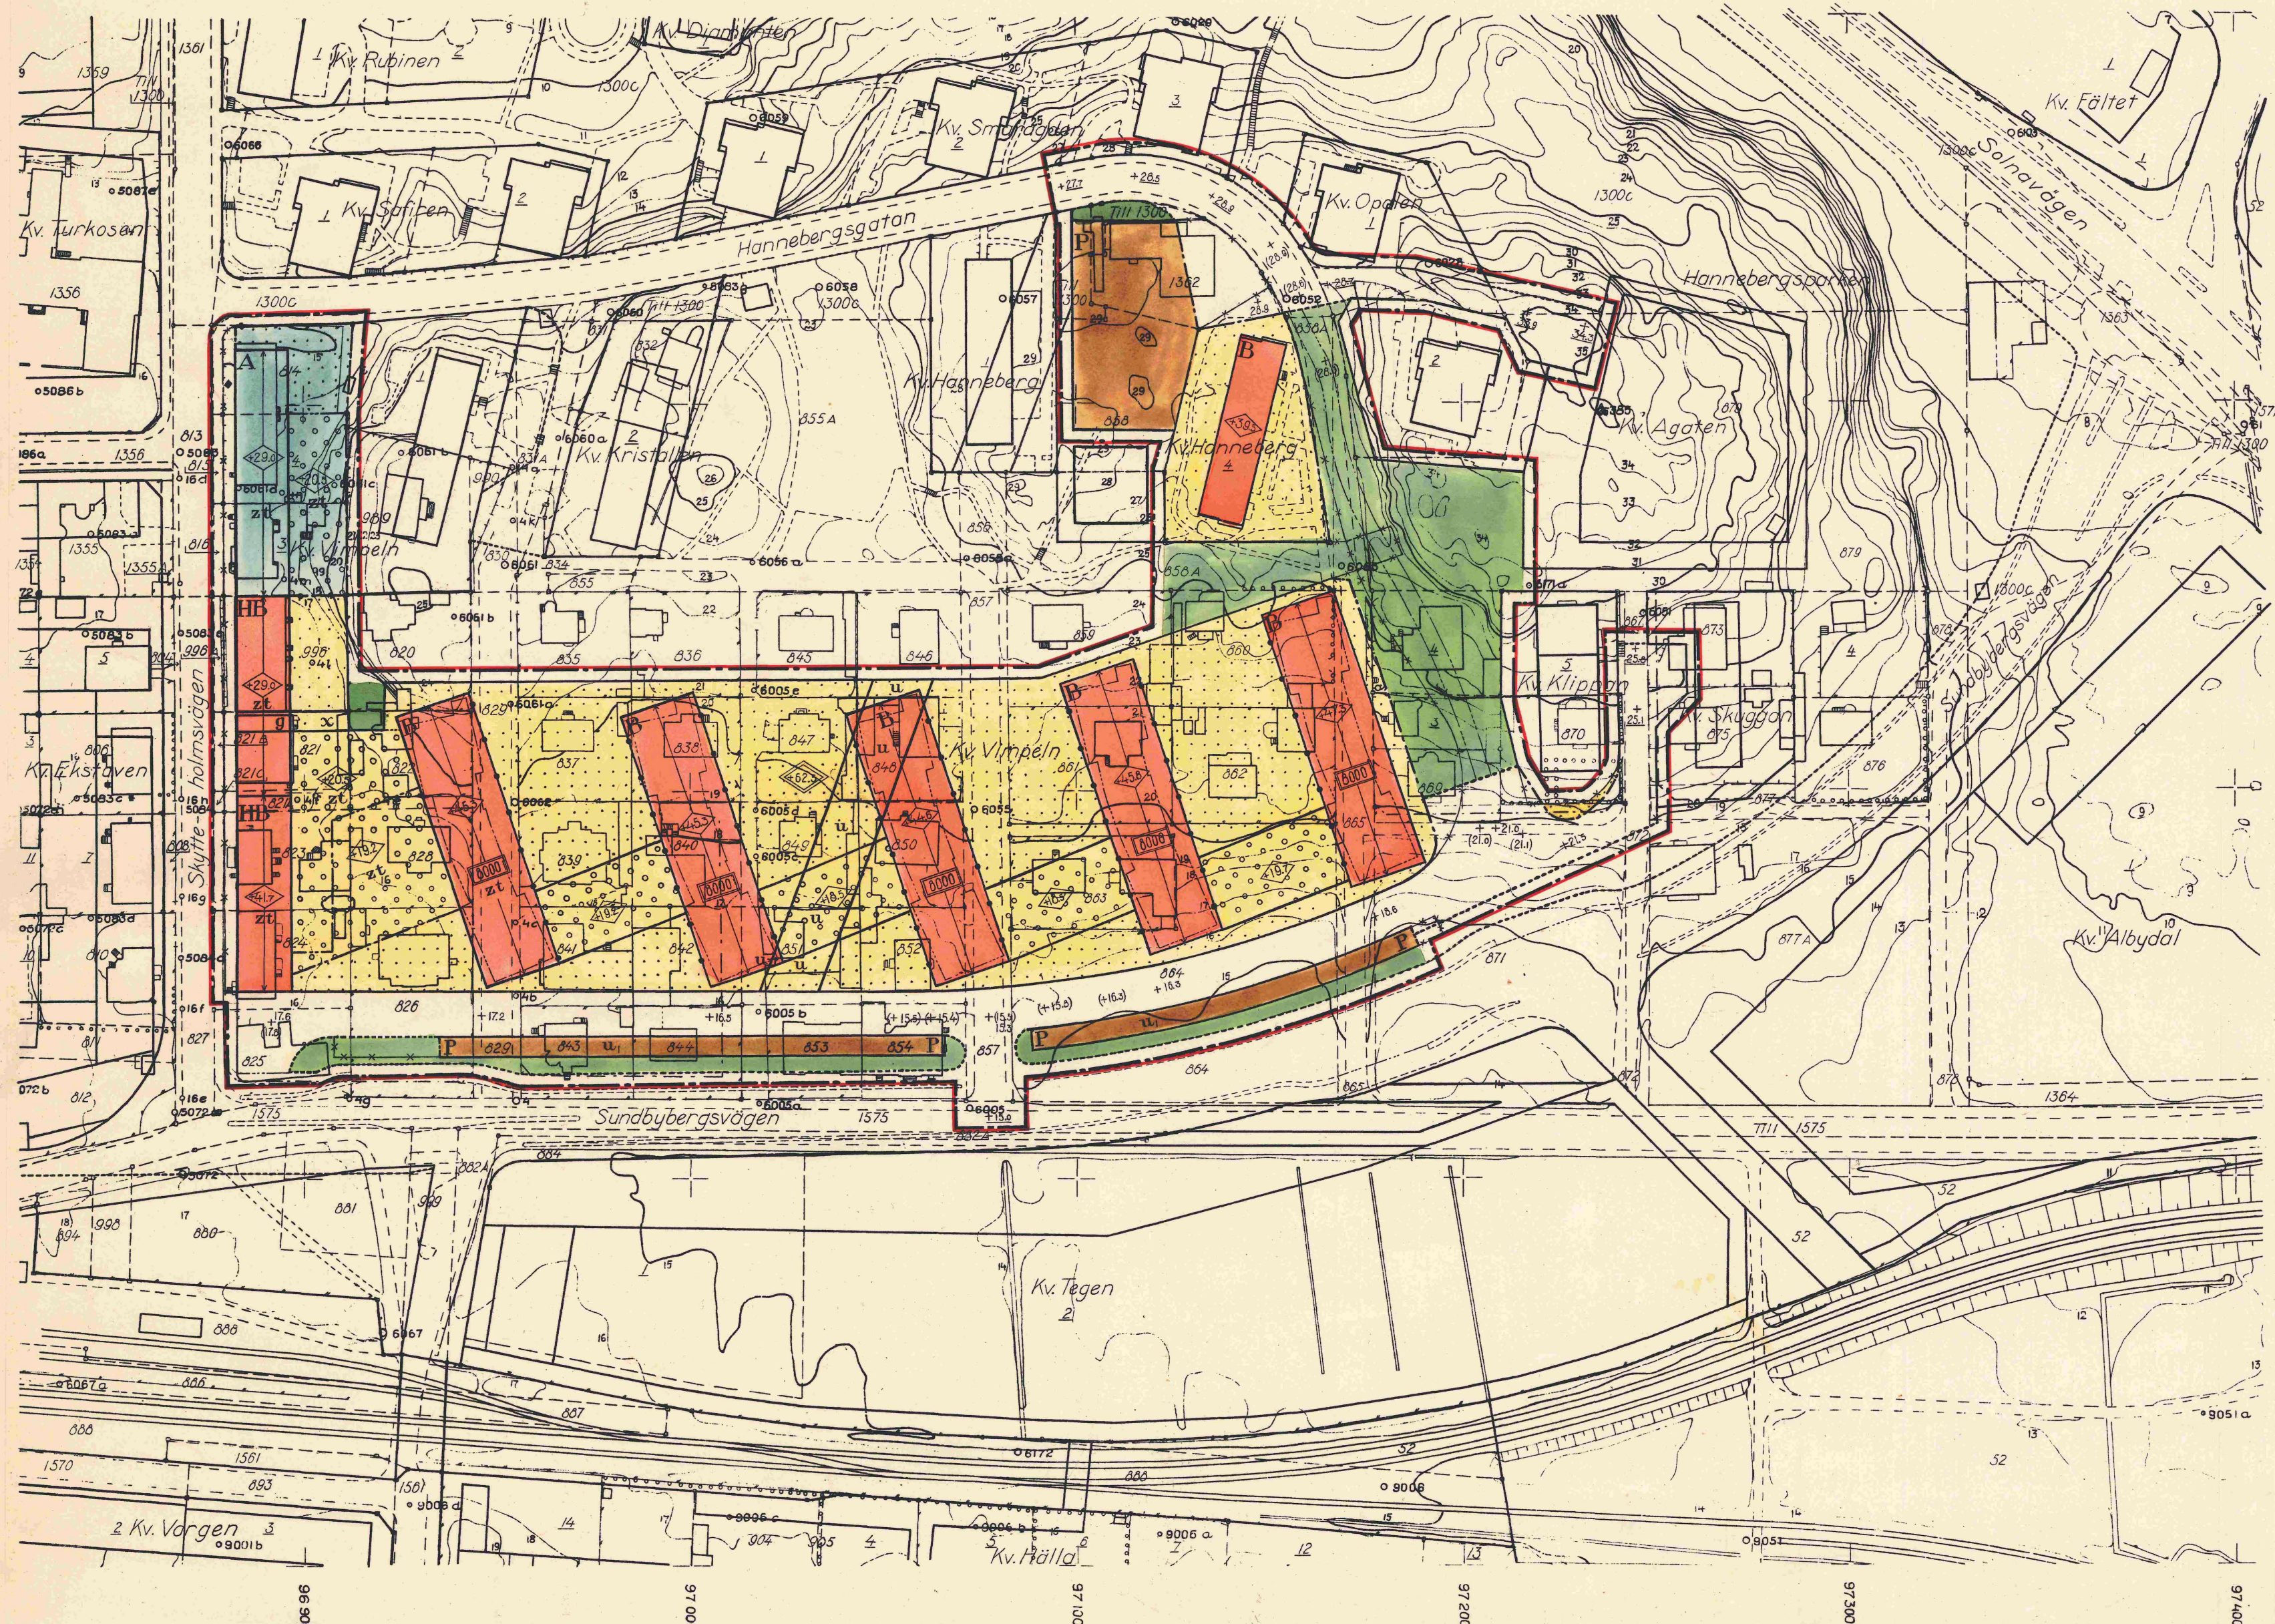

- Stadsplanebeteckningar:
- Linje belägen 3 cm utanför det område förslaget avser
 - Gällande områdes- och bestämmelsegräns
 - Gatukvarterets och annan områdesgräns avsedd att utgå
 - Bestämmelsegräns
 - Gräns mellan gata och park ej avsedd att fastställas
 - Gräns med fasadrikt
 - Illustrationslinje

- Allmän plats:
- Gata
 - Park
 - Gatuplantering ej avsedd att fastställas

- Byggnadskvarter:
- A — Område för allmänt ändamål
 - B — bostadsändamål
 - HB — handels och bostadsändamål

- Specialområde:
- Område för parkering

- Mark som inte får bebyggas
- Överbyggd gård


- g, x — Mark tillgänglig för allmän gångtrafik
- u, u, l — avloppstunnel och ledningar
- zt — Källarbjudklagshöjd
- Byggnadshöjd räknad från Stockholms Stads nollplan
- Anger ett plan över vilket intet fast föremål förfinnas. Höjden räknad från Stockholms Stads nollplan
- Största tillåtna väningsyta
- Gällande gatuhöjd
- avsedd att utgå
- Gatuhöjd

Grundkartebeteckningar

- 2, 865 Fastighetsbeteckningar
- gräns
 - Befintlig byggnad
 - väg
 - Järnvägsspår
 - Staket
 - Häck
 - Bank
 - Dike
 - Nivåkurvor

Kopiens likhet med originalet bestyrkes i tjänsten:

Eva Söderlund Ordförande
Anni Östman Sekreterare

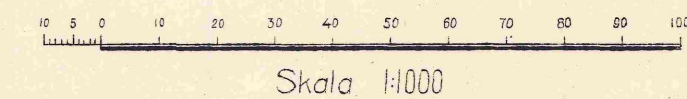

Skala 1:1000