
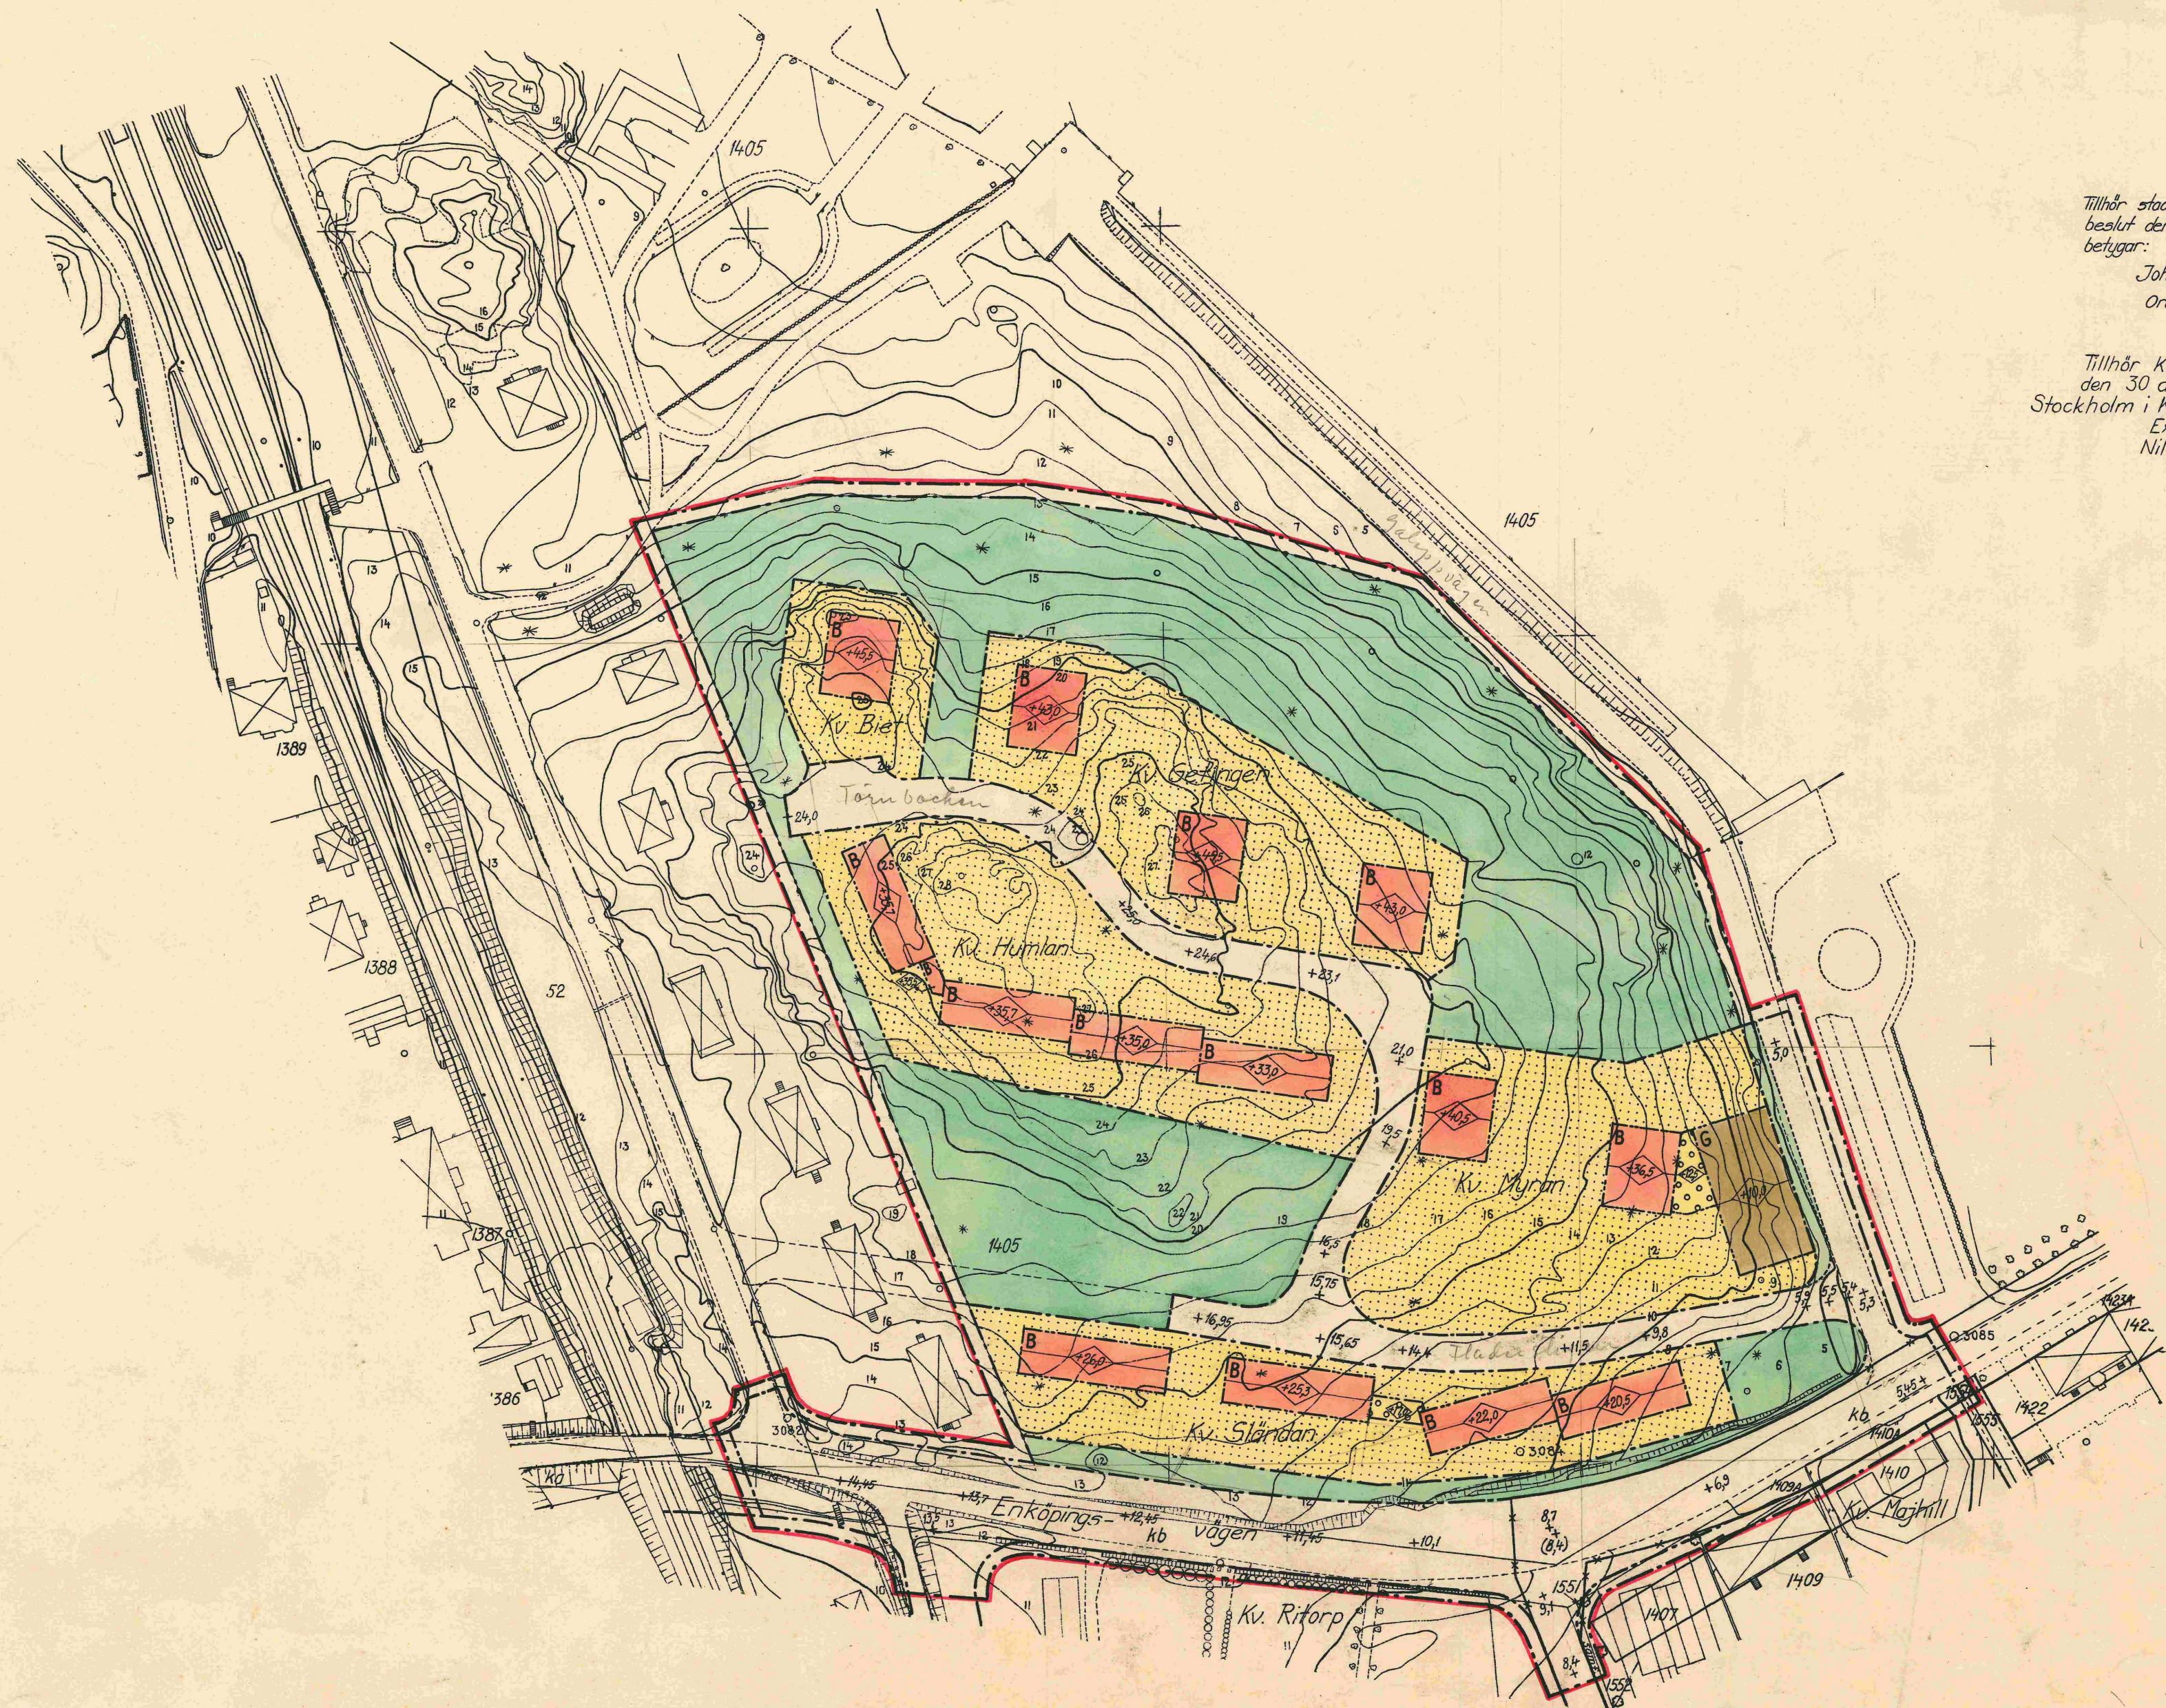


*J. P. Haglund*  
Stadsarkitekt

*Bertil Jägerskiöld*  
Stadsplanearkitekt

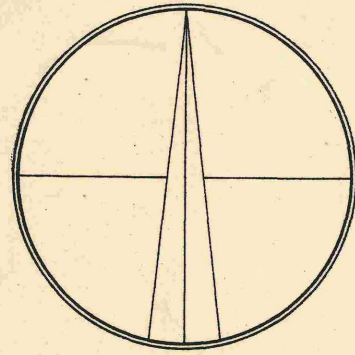


Tillhör stadsfullmäktiges i Solna  
beslut den 30. 8. 54, § 207,  
betygat:

Johannes Back  
Ordförande

Tillhör Kungl. Majts beslut  
den 30 december 1954  
Stockholm i Kommunikationsdepartementet  
Ex officio:  
Nils Auren

- Beteckningar:**
- Linje belägen 3m utanför det område förslaget avser
  - Gällande områdes och bestämmelsegräns
  - avsedd att utgå
  - Gatu- kvarters- och annan områdesgräns
  - Bestämmelsegräns
  
  - Allmän plats
  - Gata
  - Park eller plantering
  - Gatuplantering ej avsedd att fastställas
  
  - Byggnadskvarter**
  - B Område för bostadsändamål
  - G " " garageändamål
  
  - Mark som icke får bebyggas
  - Överbyggd gård och annan terrassbyggnad
  - Gällande gatuhöjd
  - (+0,0) " " avsedd att utgå
  - +0,0 Gatuhöjd
  - +0,0 Byggnadshöjd
  
  - Befintliga byggnader
  - 1405 Fastighetsbeteckning
  - Fastighetsgräns
  - Nivåkurvor
  - Illustrationslinje

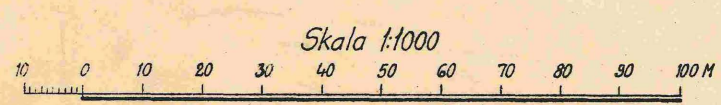

Likheten med originalet bestyrkes.  
På Solna stads byggnadsnämnds vägnar:

*Andersson*  
Ordförande

*Hjerner*  
Sekreterare

0404/1955