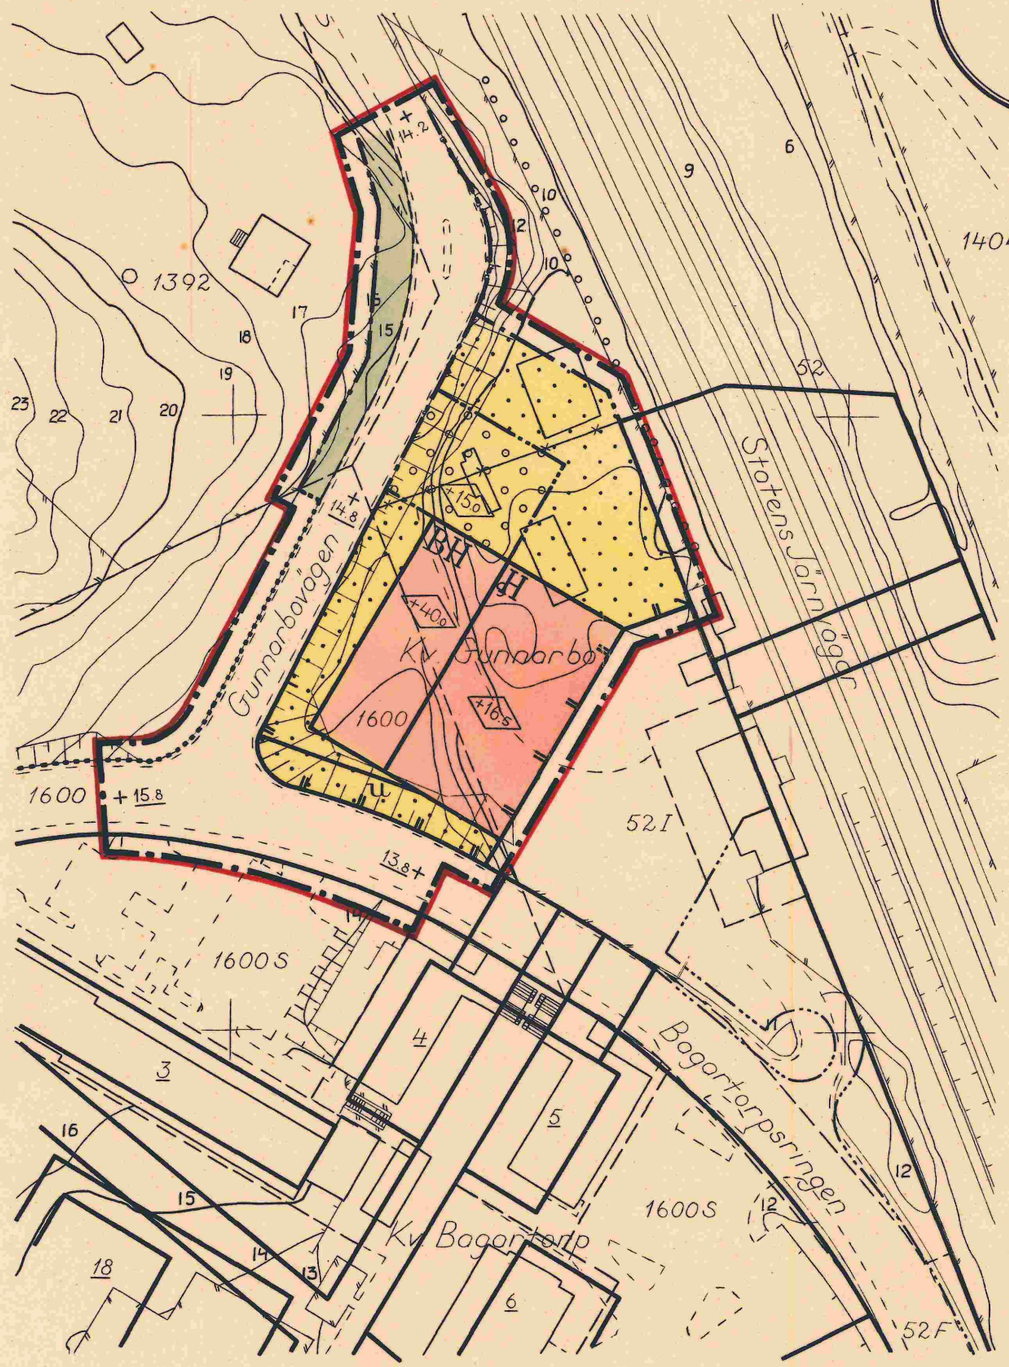

10 5 0 10 20 30 40 50 60 70 80 90 100 M

Skala 1:1000

Förslag till ändring och utvidgning av stadsplanen för Kv. Gunnarbo m.m. inom stadsdelen Järva i Solna stad upprättat i juli 1962

Stadsplanearkitekt

Tillhör byggnadsnämndens i Solna beslut den 27.9 1962, § 344, betygar:
Svein Nyreröd
sekreterare

Stadsplanebeteckningar:

- Linje belägen 3.0 m utanför det område förslaget avser
- Gällande områdes- och bestämmelsegräns
- " " " " " avsedd att utgå
- Områdesgräns
- Bestämmelsegräns
- Gräns mellan gata och park ej avsedd att fastställas
- Gräns över vilken in- och utfart ej får ske
- Illustrationslinje

- Allmän plats
- Gata
- Gatuplantering ej avsedd att fastställas

Byggnadskvarter:

- BH Område för bostads- och kontorsändamål
- H Område för handelsändamål

- Överbyggd gård
- Mark som icke får bebyggas

- u Mark tillgänglig för underjordiska ledningar
- +0.0 Byggnadshöjd räknad från Stockholms stads nollplan
- +0.0 Gällande gatuhöjd
- +0.0 Gatuhöjd

Grundkartebeteckningar:

- Fastighetsgräns
- 1600, 4 Fastighetsbeteckningar
- Befintlig byggnad
- Befintlig väg
- Häck
- Staket
- Järnvägsspår
- Slänt
- Nivåkurvor

År 1962 den 3 december fastställdes denna stadsplaneändring m.m. på sätt länsstyrelsens beslut samma dag närmare utvisar; och må enligt 150 § 3 st. byggnadslagen talan icke fullföljas mot nämnda beslut, varför detsamma omedelbart vunnit laga kraft, betygar, Stockholm å landskansliet som ovan.

På tjänstens vägnar:
Bo Ljungberg

Kopians likhet med originalet bestyrkes.
Solna i januari 1963.

Ordförande

Sekreterare

BJ

~~JA 22/3~~

0402/1963