

KOORDINATSYSTEM

865XX

SYSTEM I PLAN: SWEREF99 1800

SYSTEM I HÖJD: RH2000

TECKENFÖRKLARING



ENLIGT SGF/BGS BETECKNINGSSYSTEM VERSION 2001:2 OCH SGF

KOMPLETTERAT BETECKNINGSBLAG 2013-04-24, www.sgf.net.

UNDERSÖKNINGAR ÄR UTFÖRDA AV OLIKA KONSULTER UNDER

OLIKA TIDPUNKTER, SE NEDAN:

- 13WXX WSP, ÅR 2013
- 16WXX WSP, ÅR 2016
- 15EXX ELU KONSULT AB, ÅR 2015
- 17EXX ELU KONSULT AB, ÅR 2017
- 19EXX ELU KONSULT AB, ÅR 2019
- 86BSXX BYGGTEKNISKA BYRÅN, ÅR 1986

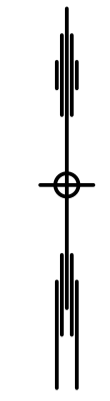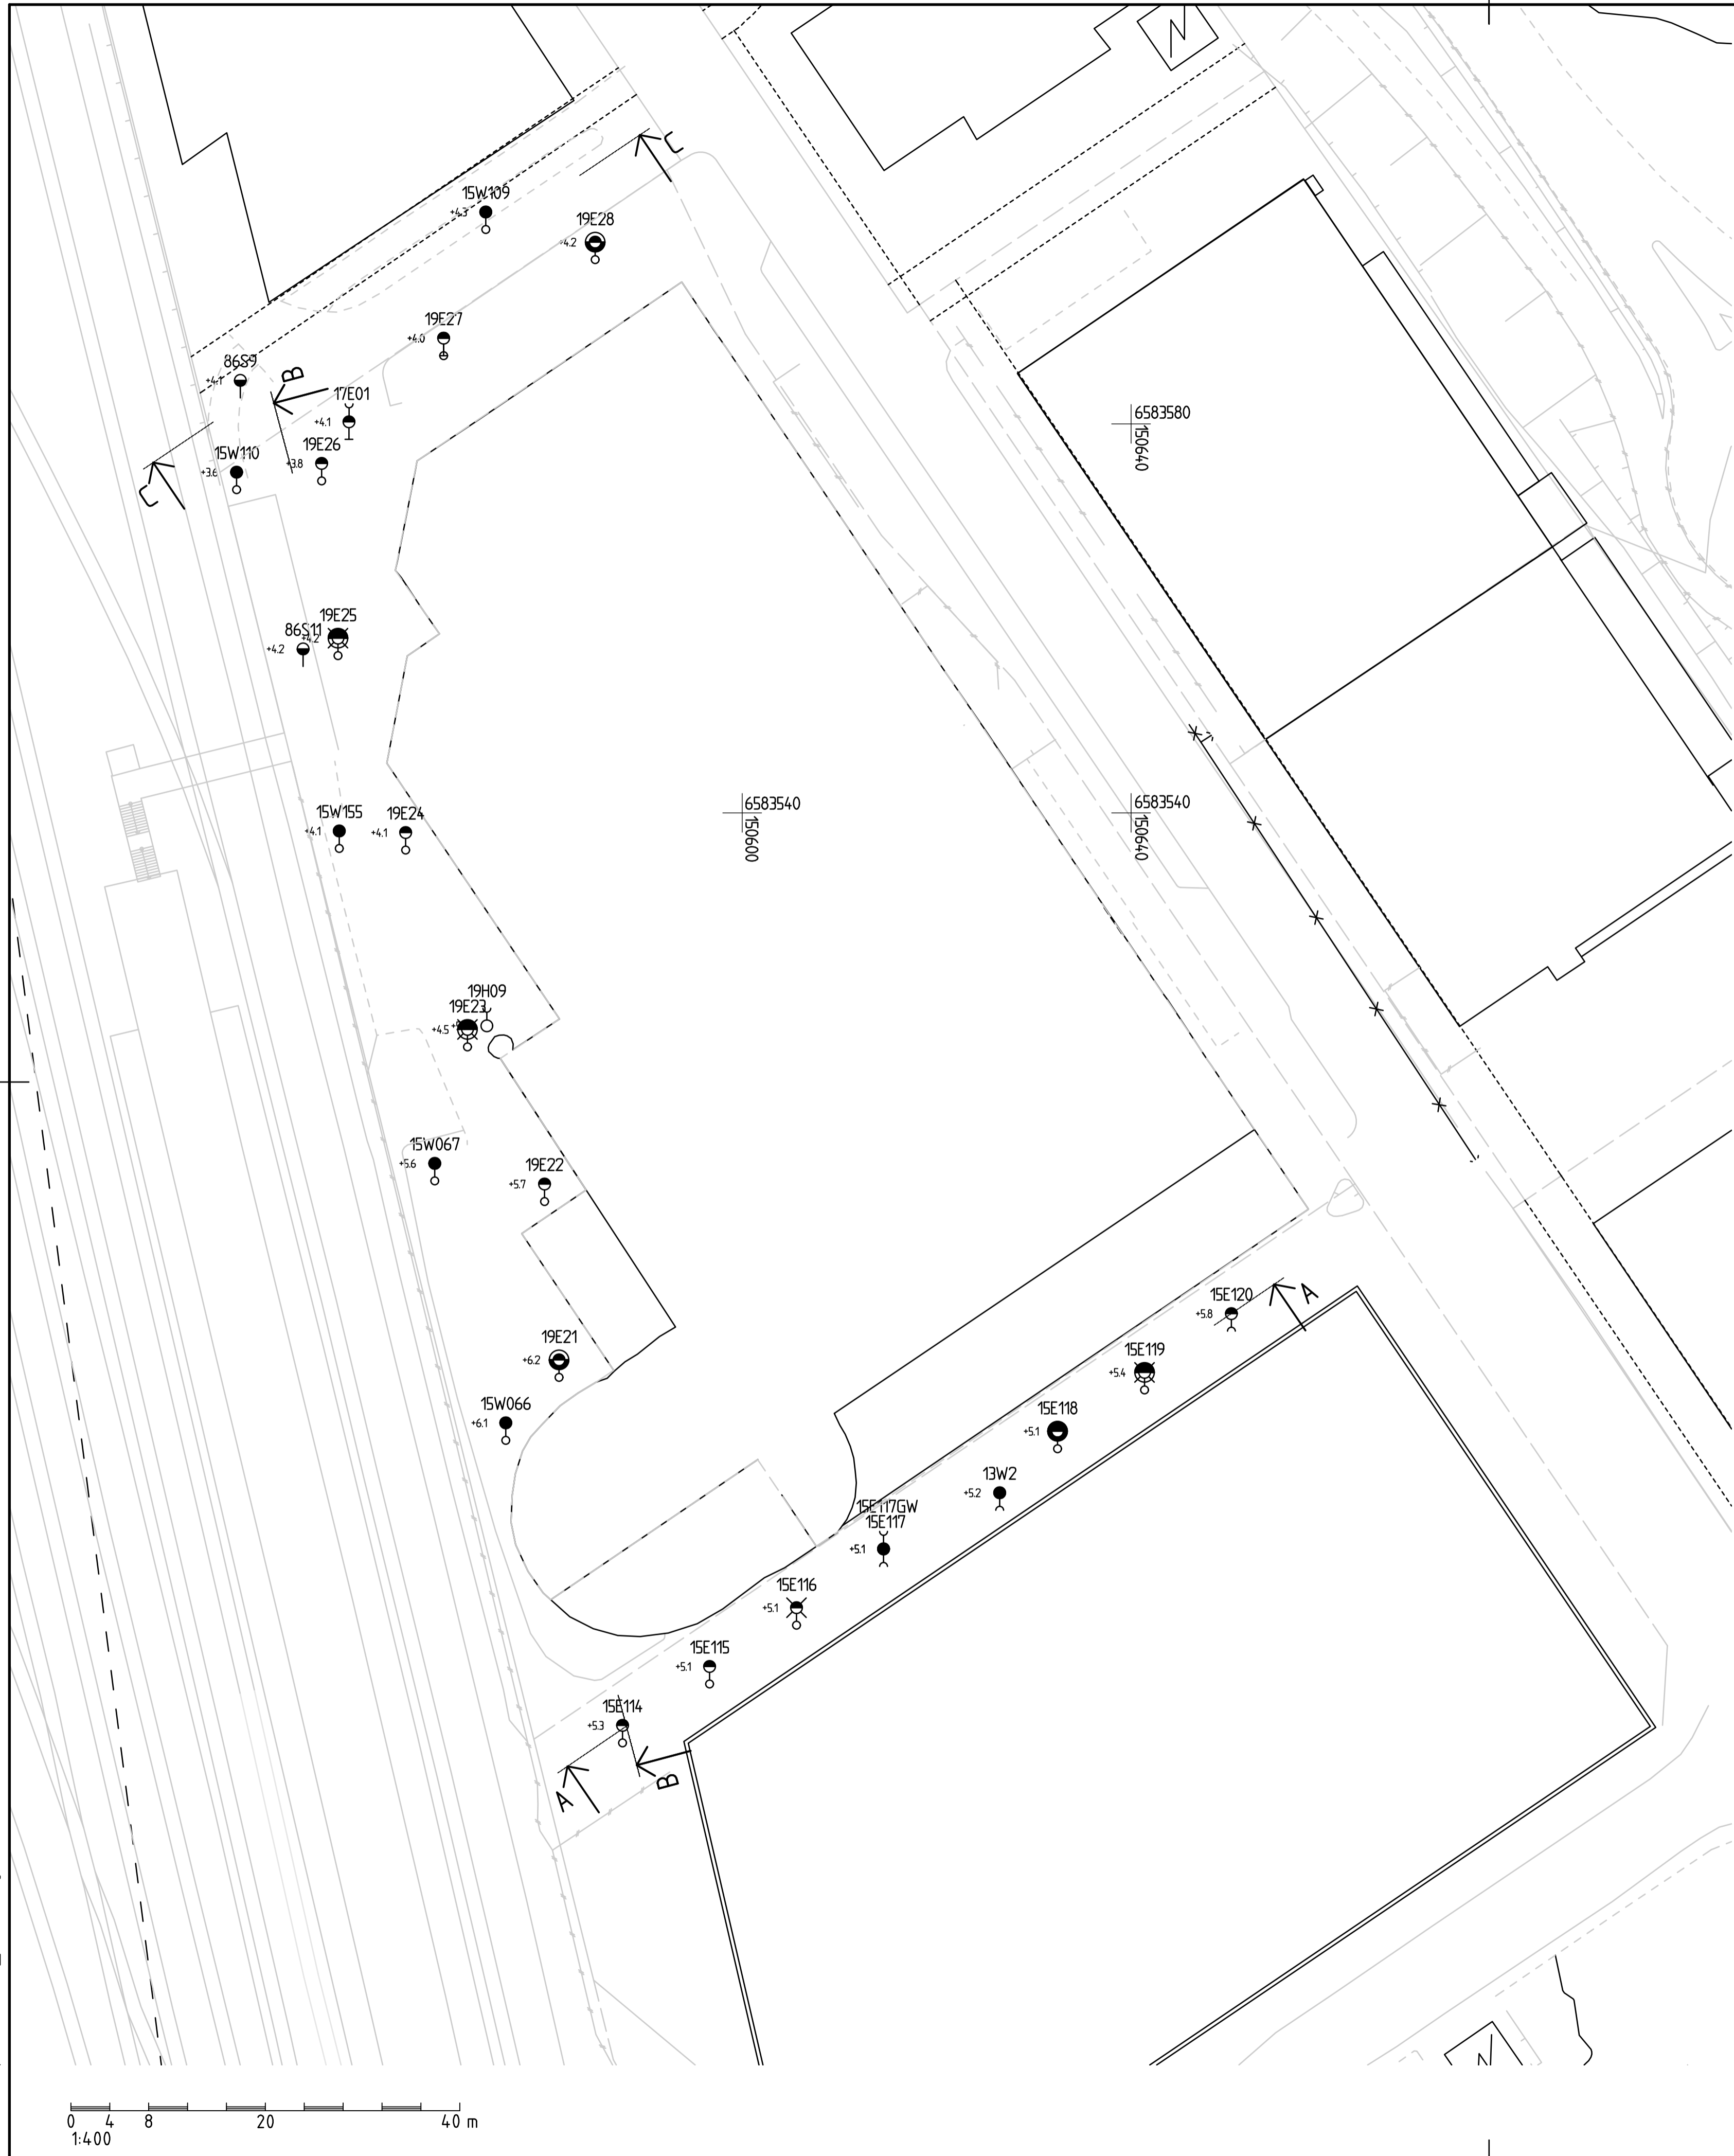


\Modell\Grundanta.dwg 2019-05-03 14:16
 XREF: \Modell\plan_arenastaden_sektioner.dwg 2019-05-03 14:05


0 4 8 20 40 m
1:400

BET	ANT	ÄNDRINGEN AVSEER	DATUM	ANSV.
STATUS				
INFORMATIONSHANDLING				
UPPDRAGSÄVARE		UPPDRAGSNAMN		
		TYGELN 1 ARENASTADEN SOLNA STAD		
ELU®				
UPPDRAG NR	RITAD / KONSTR.	GEOTEKNISK UNDERSÖKNING		
40256	L. LARSSON			
DATUM	HANDLÄGGARE	PLAN		
2019-04-29	N. LARSSON			
ANSVARG	SKALA	NUMMER	BET	
NADIA LARSSON	1:400 (A1)	G-09.1-001		

M:\02\40256\03_RIT\GR\RI\Def\G-09.1-001.dwg 2019-05-03 14:17 tourel

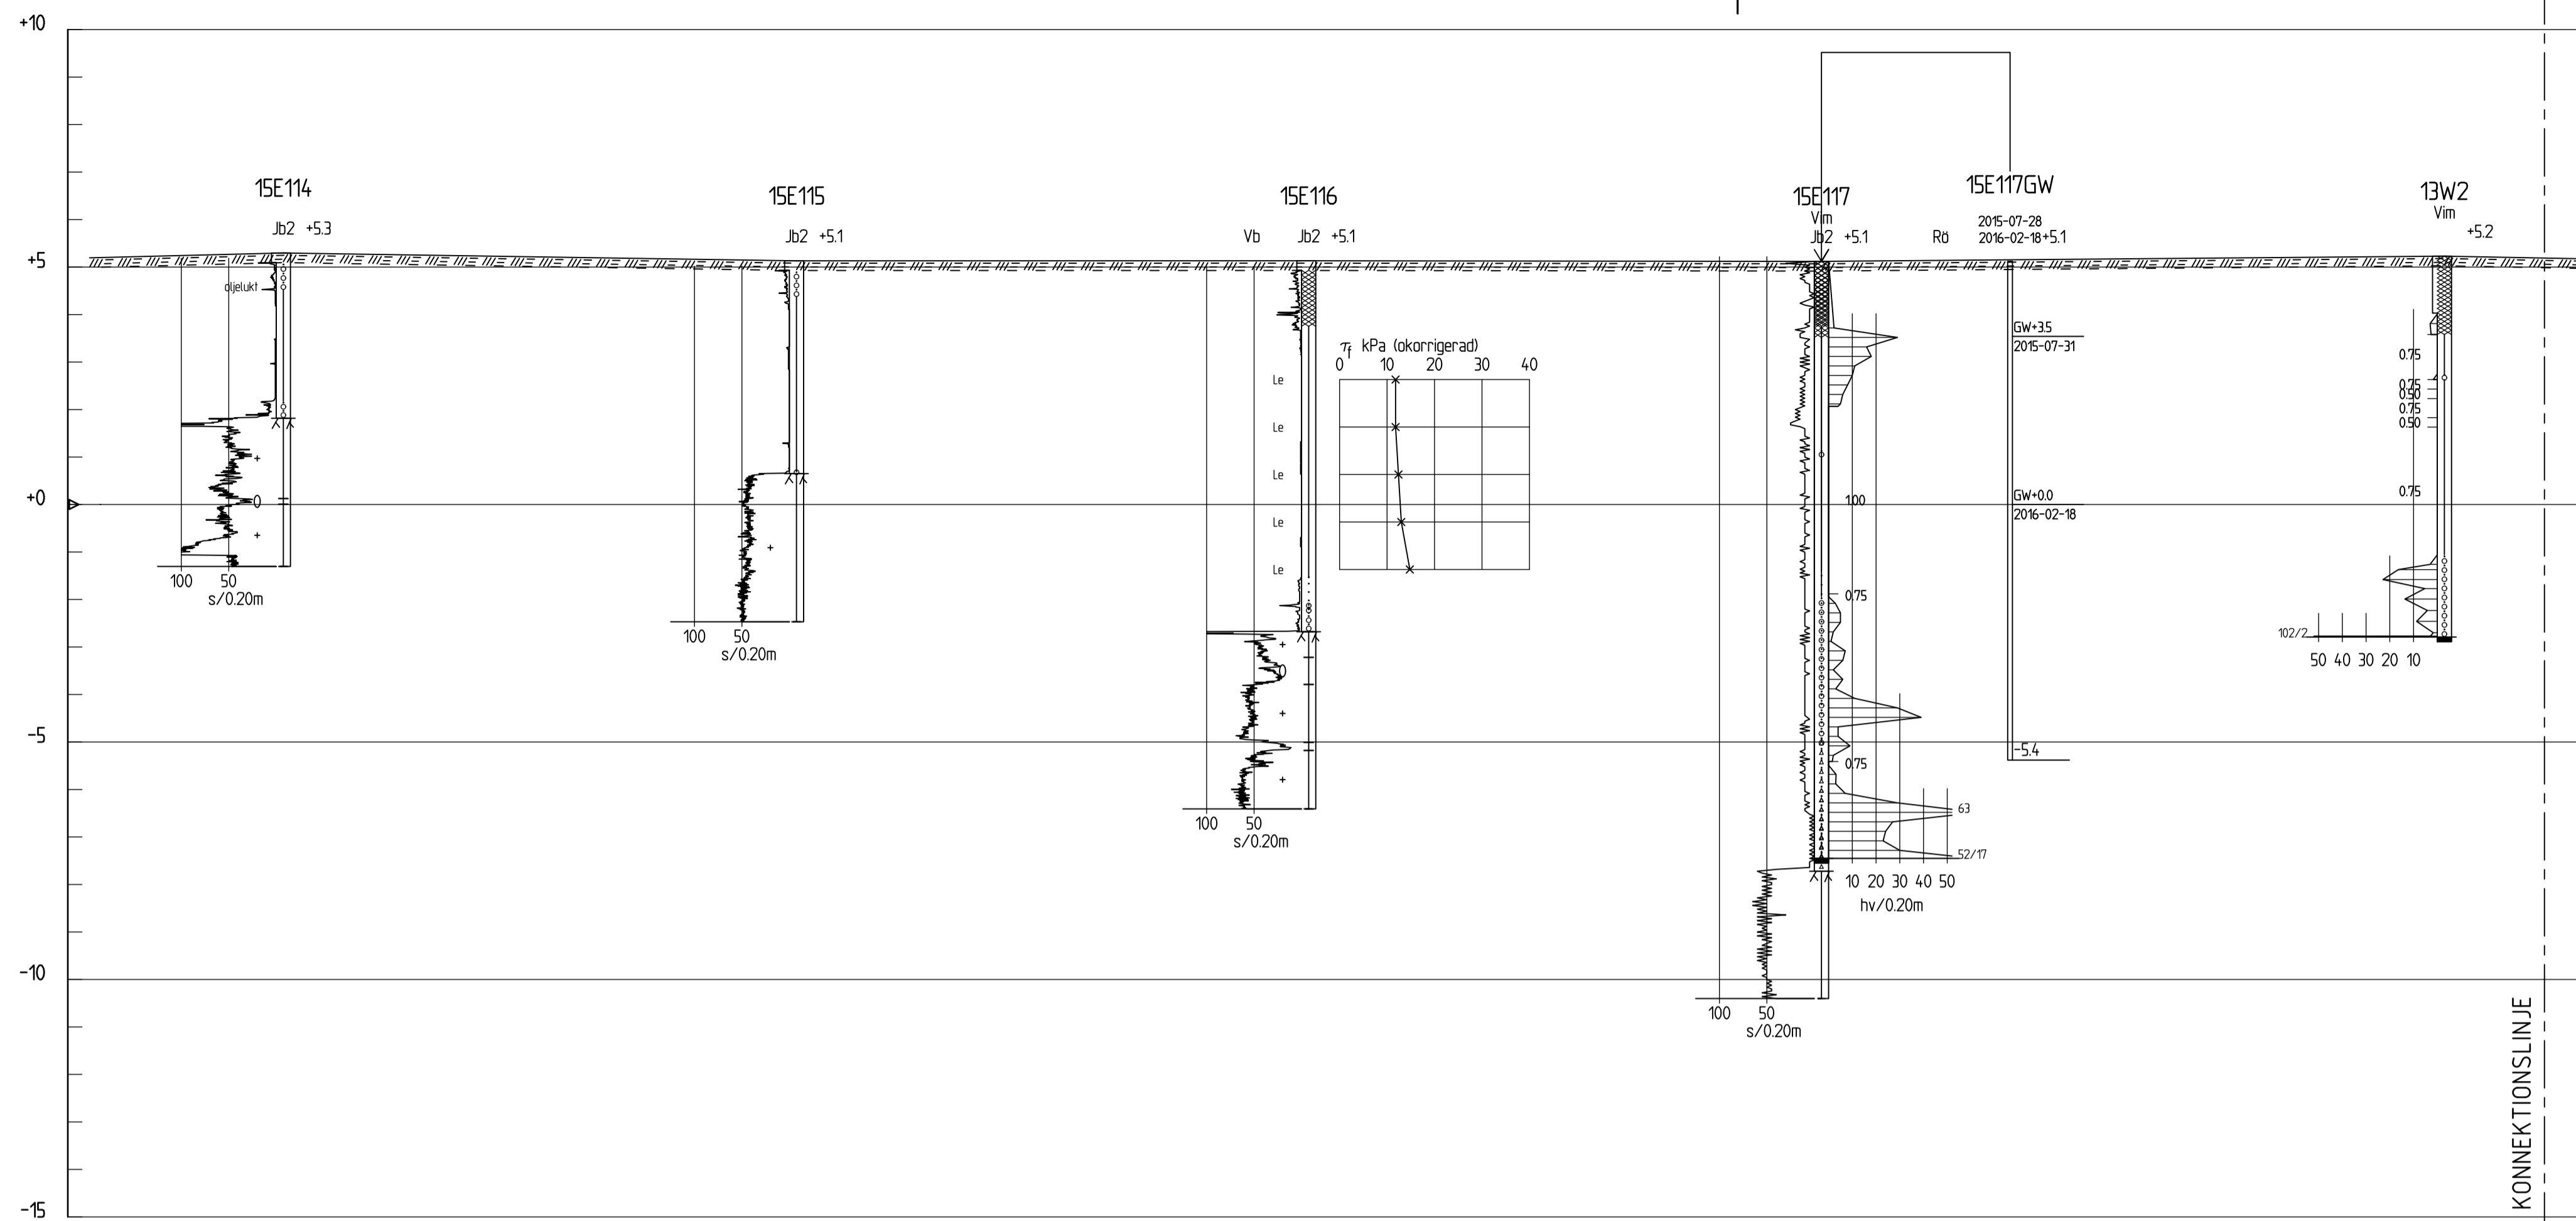

SEKTION A-A
1:100

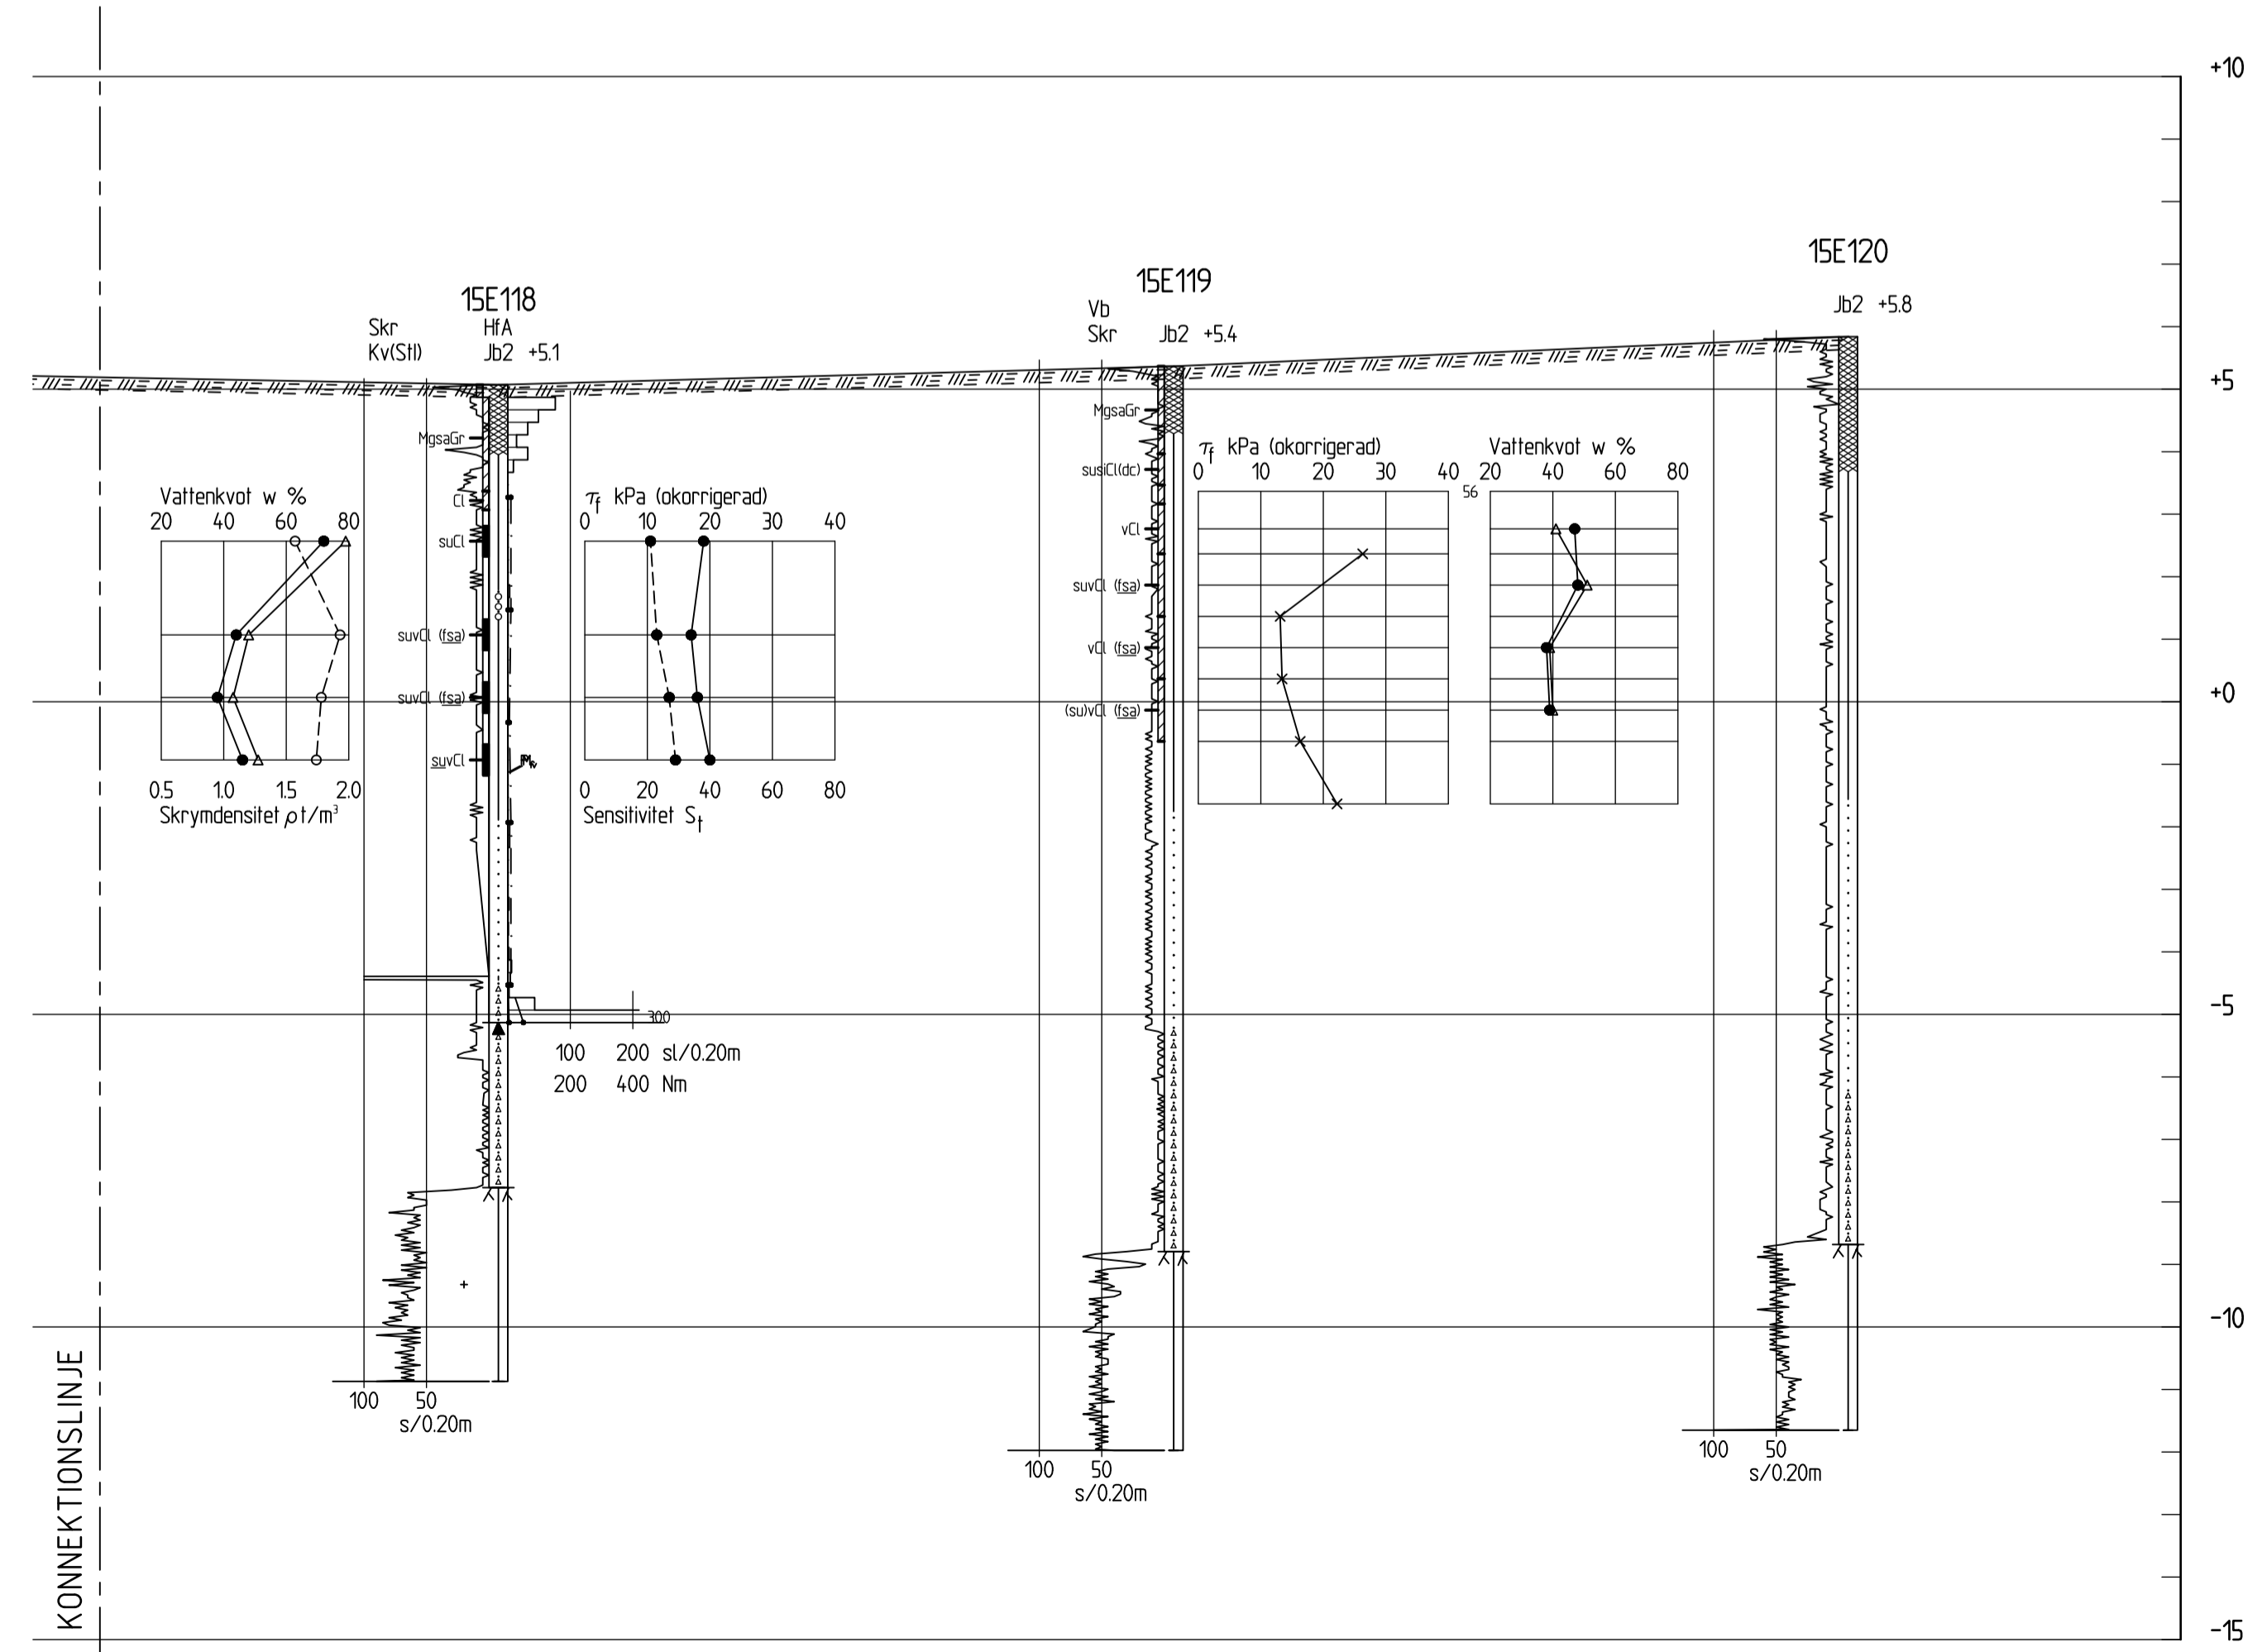

KONNEKTIONS LINJE

KOORDINATSYSTEM
SYSTEM I PLAN: SWEREF99 1800
SYSTEM I HÖJD: RH2000

TECKENFÖRKLARING
ENLIGT SGF/BGS BETECKNINGSSYSTEM VERSION 2001:2
OCH SGF KOMPLETTERAT BETECKNINGSLAD
2013-04-24, www.sgf.net.

UNDERSÖKNINGAR ÄR UTFÖRDA AV OLIKA KONSULTER
UNDER OLIKA TIDPUNKTER, SE NEDAN:

13WXX WSP, ÅR 2013
15EXX ELU KONSULT AB, ÅR 2015

BET	ANT	ÄNDRINGEN AVSE	DATUM	ANSV.
STATUS				
INFORMATIONSHANDLING				
UPPRÄSSVARE		UPPRÄSSNAMN		
		TYGELN 1 ARENASTADEN SOLNA STAD		
ELU				
UPPRÄG NR	BITAD / KONSTR	GEOTEKNISK UNDERSÖKNING		
40256	L. LARSSON			
DATUM	HANDLÄGGARE	SEKTION A		
2019-04-29	N. LARSSON			
ANSVARG	SKALA	NUMMER	BET	
NADIA LARSSON	1:100 (A1)	G-09.2-001		

KOORDINATSYSTEM

SYSTEM I PLAN: SWREF99 1800

SYSTEM I HÖJD: RH2000

TECKENFÖRKLARING

ENLIGT SGF/BGS BETECKNINGSSYSTEM VERSION 2001:2 OCH SGF

KOMPLETTERAT BETECKNINGSBLAG 2013-04-24, www.sgf.net.

UNDERSÖKNINGAR ÄR UTFÖRDA AV OLIKA KONSULTER UNDER OLIKA


TIDPUNKTER, SE NEDAN:

15WXX WSP, ÅR 2015

17EXX ELU KONSULT AB, ÅR 2017

15EXX ELU KONSULT AB, ÅR 2015

86SXX SJ AB, ÅR 1986

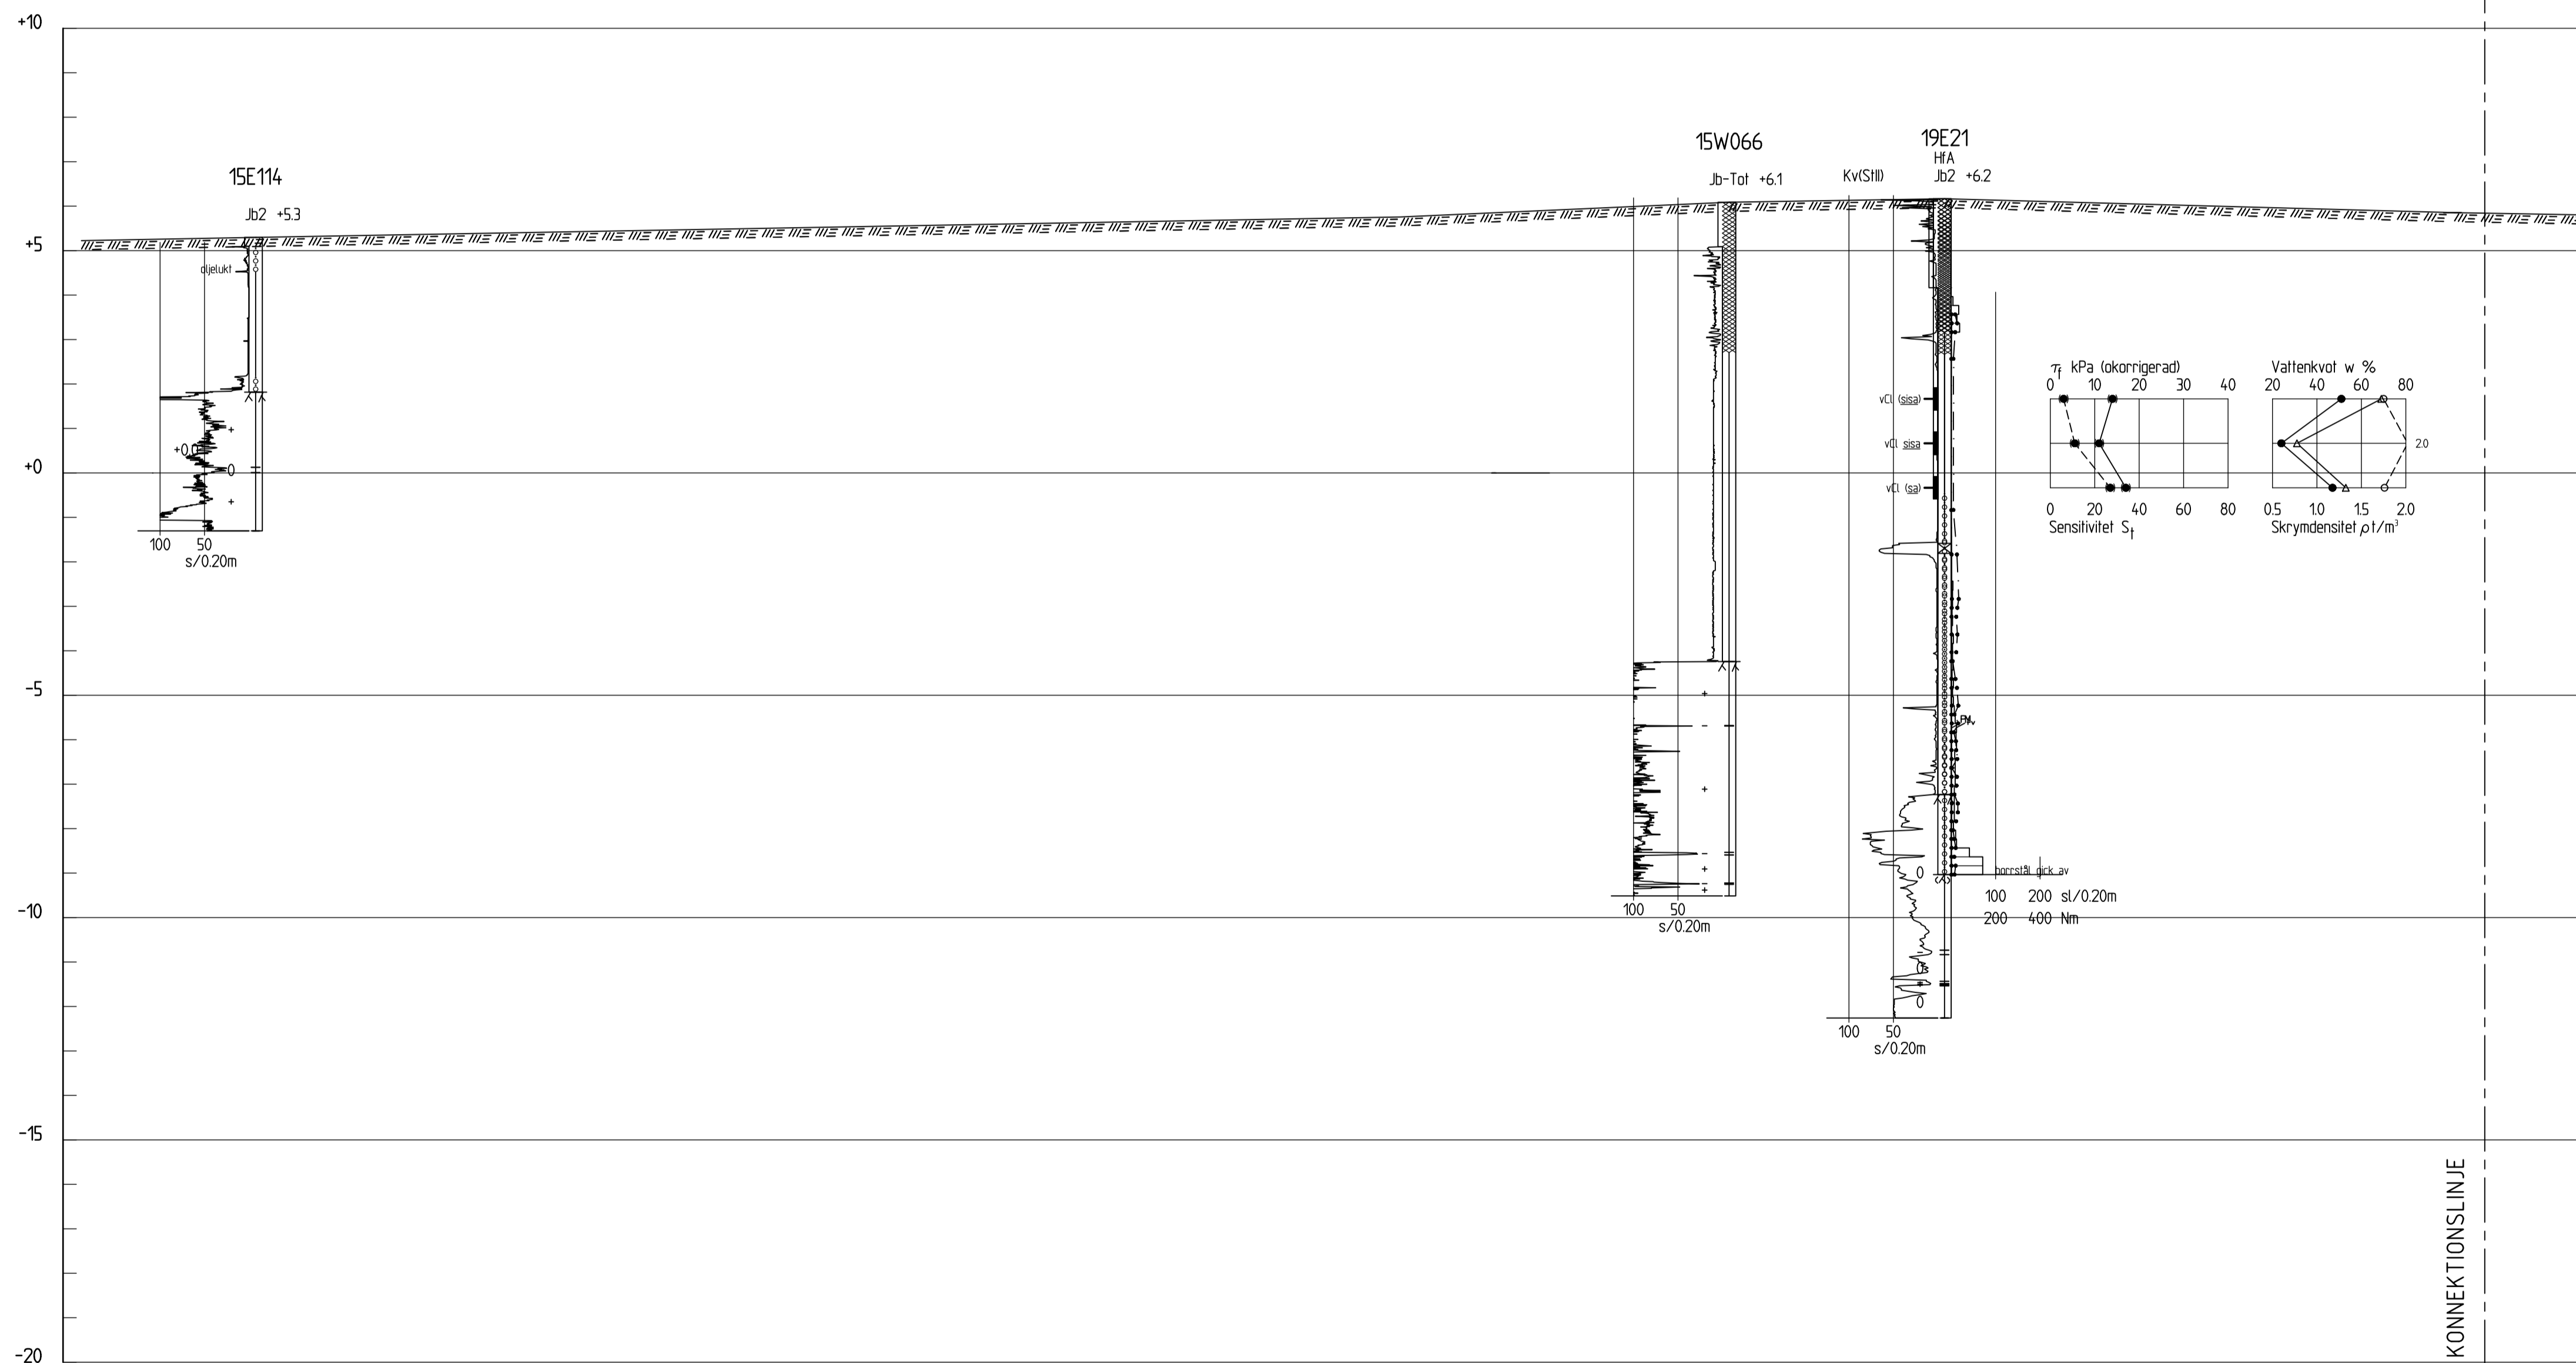

SEKTION B-B
1:100

KONNEKTIONS LINJE

BET	ANT	ÄNDRINGEN AVSER	DATUM	ANSV.
STATUS				
INFORMATIONSHANDLING				
UPPRÄSSVARE		UPPRÄSSNAMN		
		TYGELN 1 ARENASTADEN SOLNA STAD		
ELU				
UPPRÄG NR	RITAD / KONSTR.	GEOTEKNISK UNDERSÖKNING		
40256	L. LARSSON			
DATUM	HANDLÄGGARE	SEKTION B		
2019-04-29	N. LARSSON			
ANSVARG	SKALA	NUMMER	BET	
NADIA LARSSON	1:100 (A1)	G-09.2-002		

KOORDINATSYSTEM

SYSTEM I PLAN: SWEREF99 1800

SYSTEM I HÖJD: RH2000

TECKENFÖRKLARING

ENLIGT SGF/BGS BETECKNINGSSYSTEM VERSION 2001:2 OCH SGF

KOMPLETTERAT BETECKNINGSBILD 2013-04-24, www.sgf.net.

UNDERSÖKNINGAR ÄR UTFÖRDA AV OLIKA KONSULTER UNDER OLIKA


TIDPUNKTER, SE NEDAN:

15WXX WSP, ÅR 2015

17EXX ELU KONSULT AB, ÅR 2017

15EXX ELU KONSULT AB, ÅR 2015

86SXX SJ AB, ÅR 1986

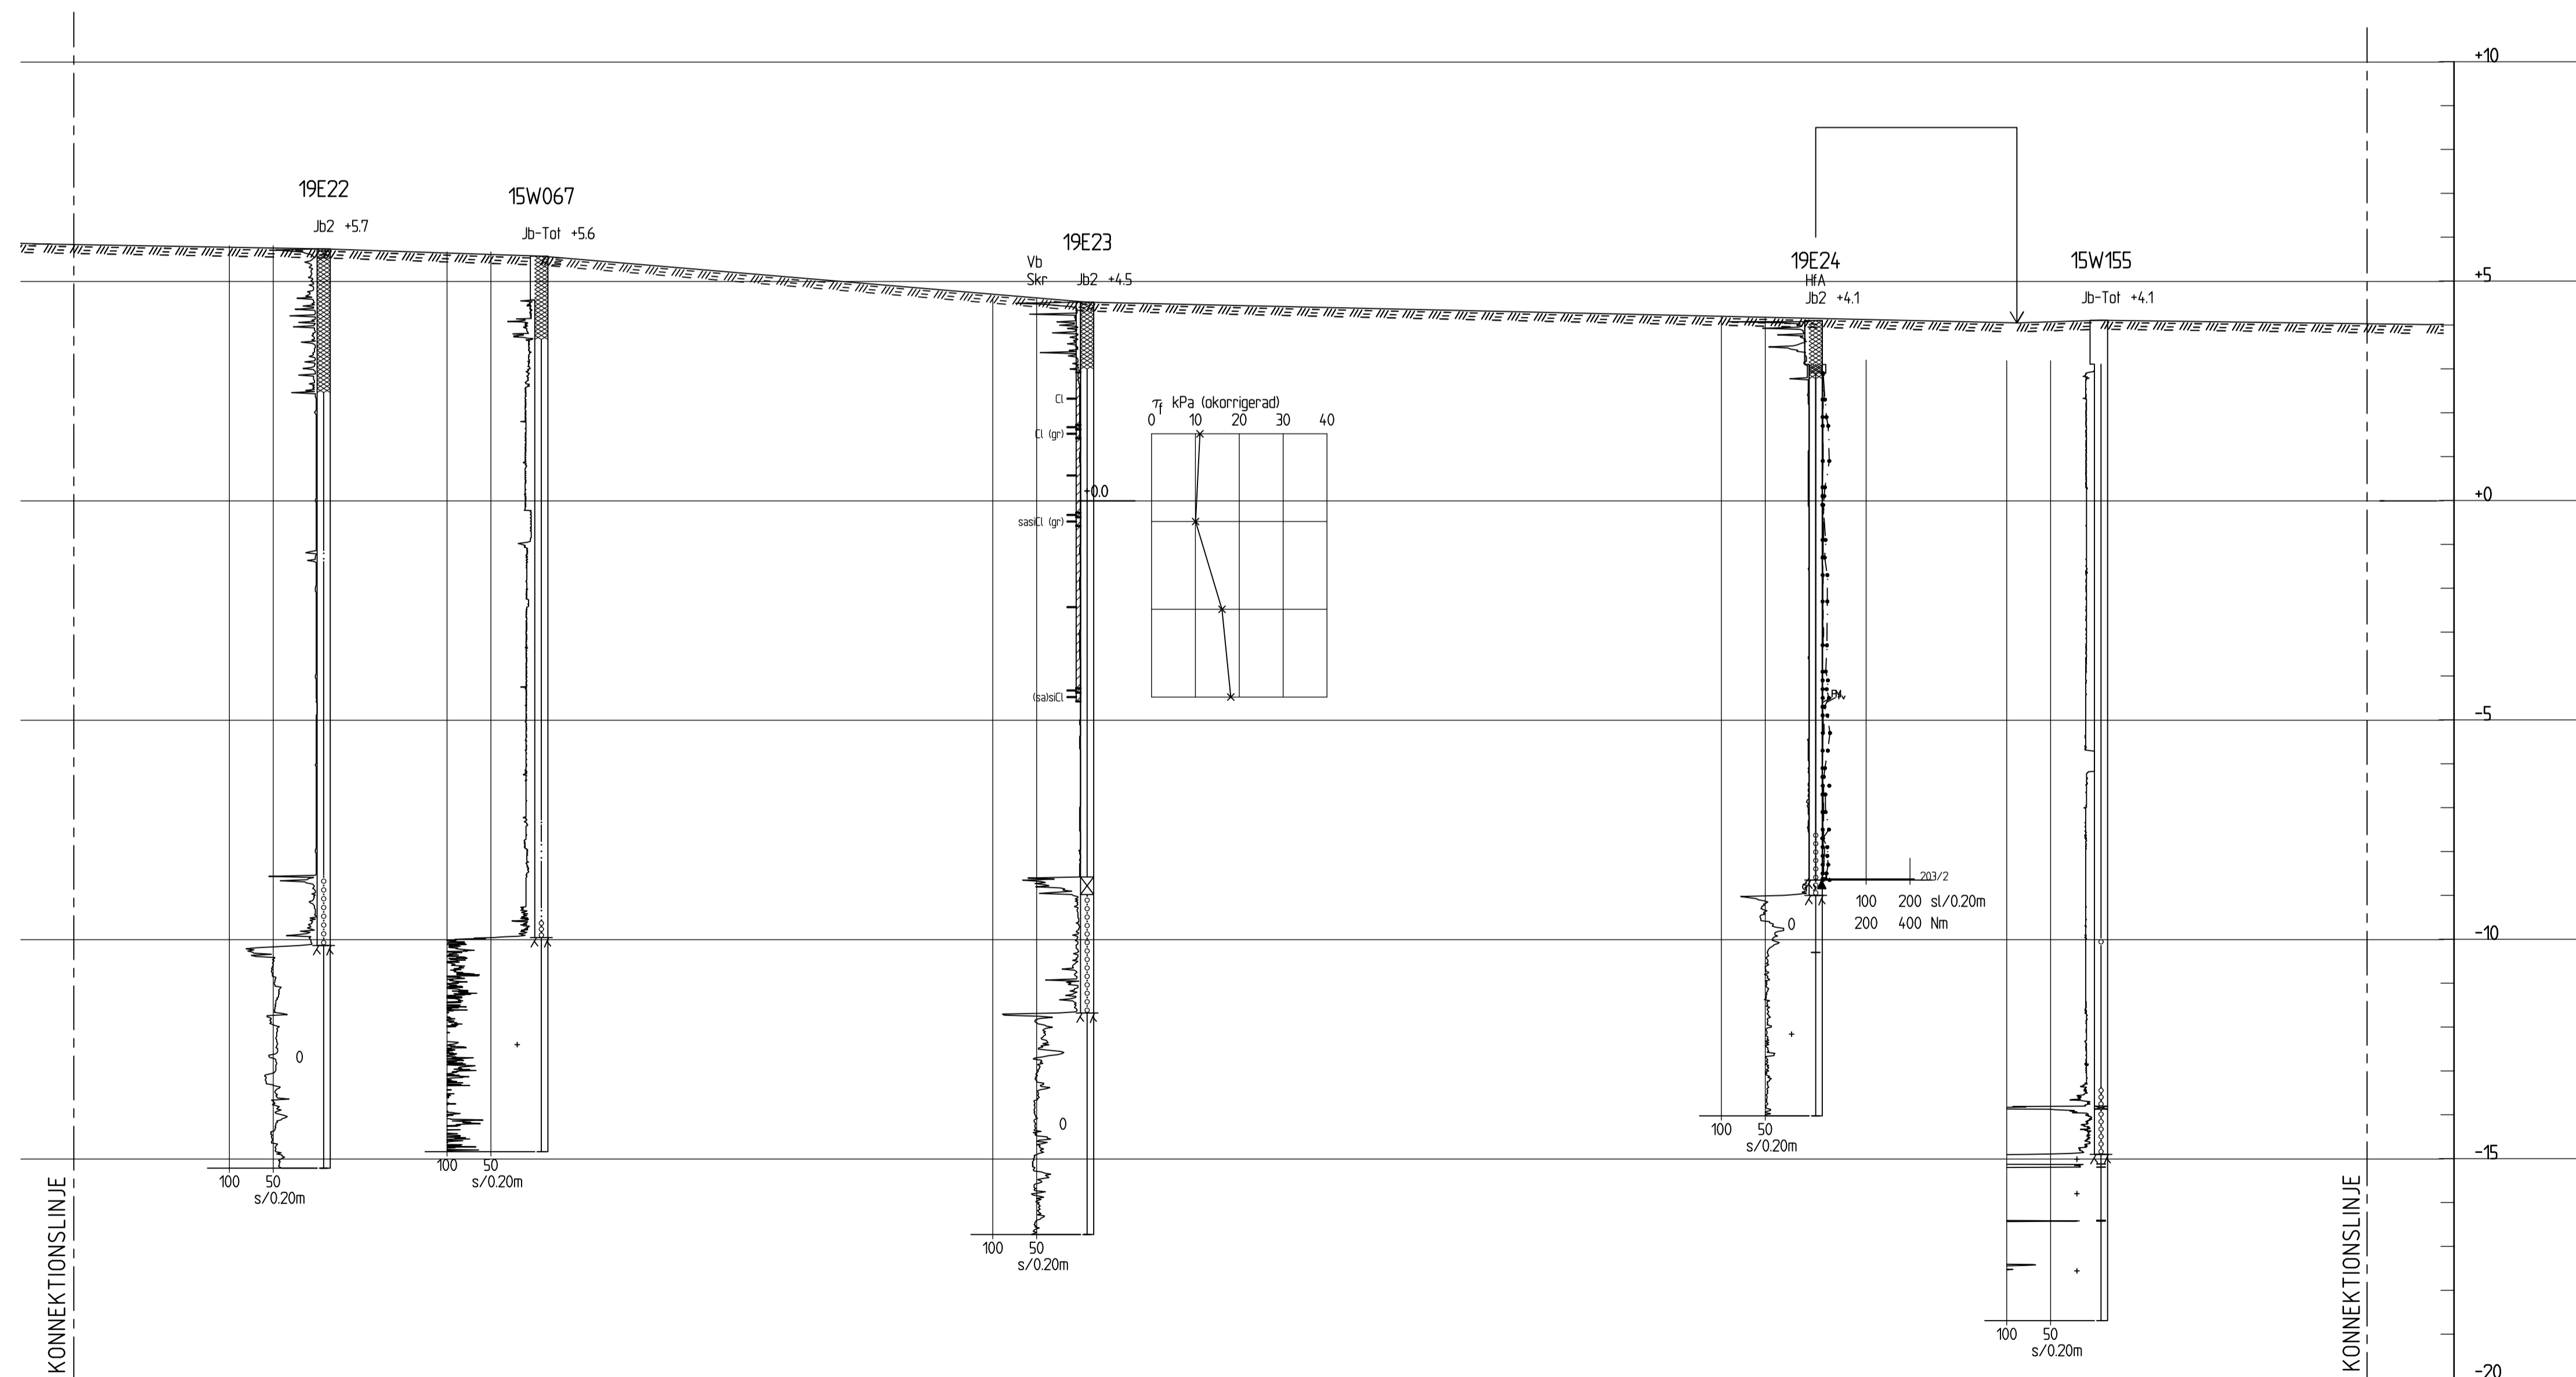

SEKTION B-B FORTS.
1:100

BET	ANT	ÄNDRINGEN AVSER	DATUM	ANSV.
STATUS				
INFORMATIONSHANDLING				
UPPDRAGSÄRE		UPPDRAGSNAMN		
		TYGELN 1 ARENASTADEN SOLNA STAD		
ELU				
UPPDRAG NR	BITAD / KONSTR.	GEOTEKNISK UNDERSÖKNING		
4 0256	L. LARSSON			
DATUM	HANDLÄGGARE	SEKTION B FORTS.		
2019-04-29	N. LARSSON			
ANSVARG	SKALA	NUMMER	BET	
NADIA LARSSON	1:100 (A1)	G-09.2-003		

KOORDINATSYSTEM

SYSTEM I PLAN: SWEREF99 1800

SYSTEM I HÖJD: RH2000

TECKENFÖRKLARING

ENLIGT SGF/BGS BETECKNINGSSYSTEM VERSION 2001:2 OCH SGF

KOMPLETTERAT BETECKNINGSLAD 2013-04-24, www.sgf.net.

UNDERSÖKNINGAR ÄR UTFÖRDA AV OLIKA KONSULTER UNDER OLIKA


TIDPUNKTER, SE NEDAN:

15WXX WSP, ÅR 2015

17EXX ELU KONSULT AB, ÅR 2017

15EXX ELU KONSULT AB, ÅR 2015

86SXX SJ AB, ÅR 1986

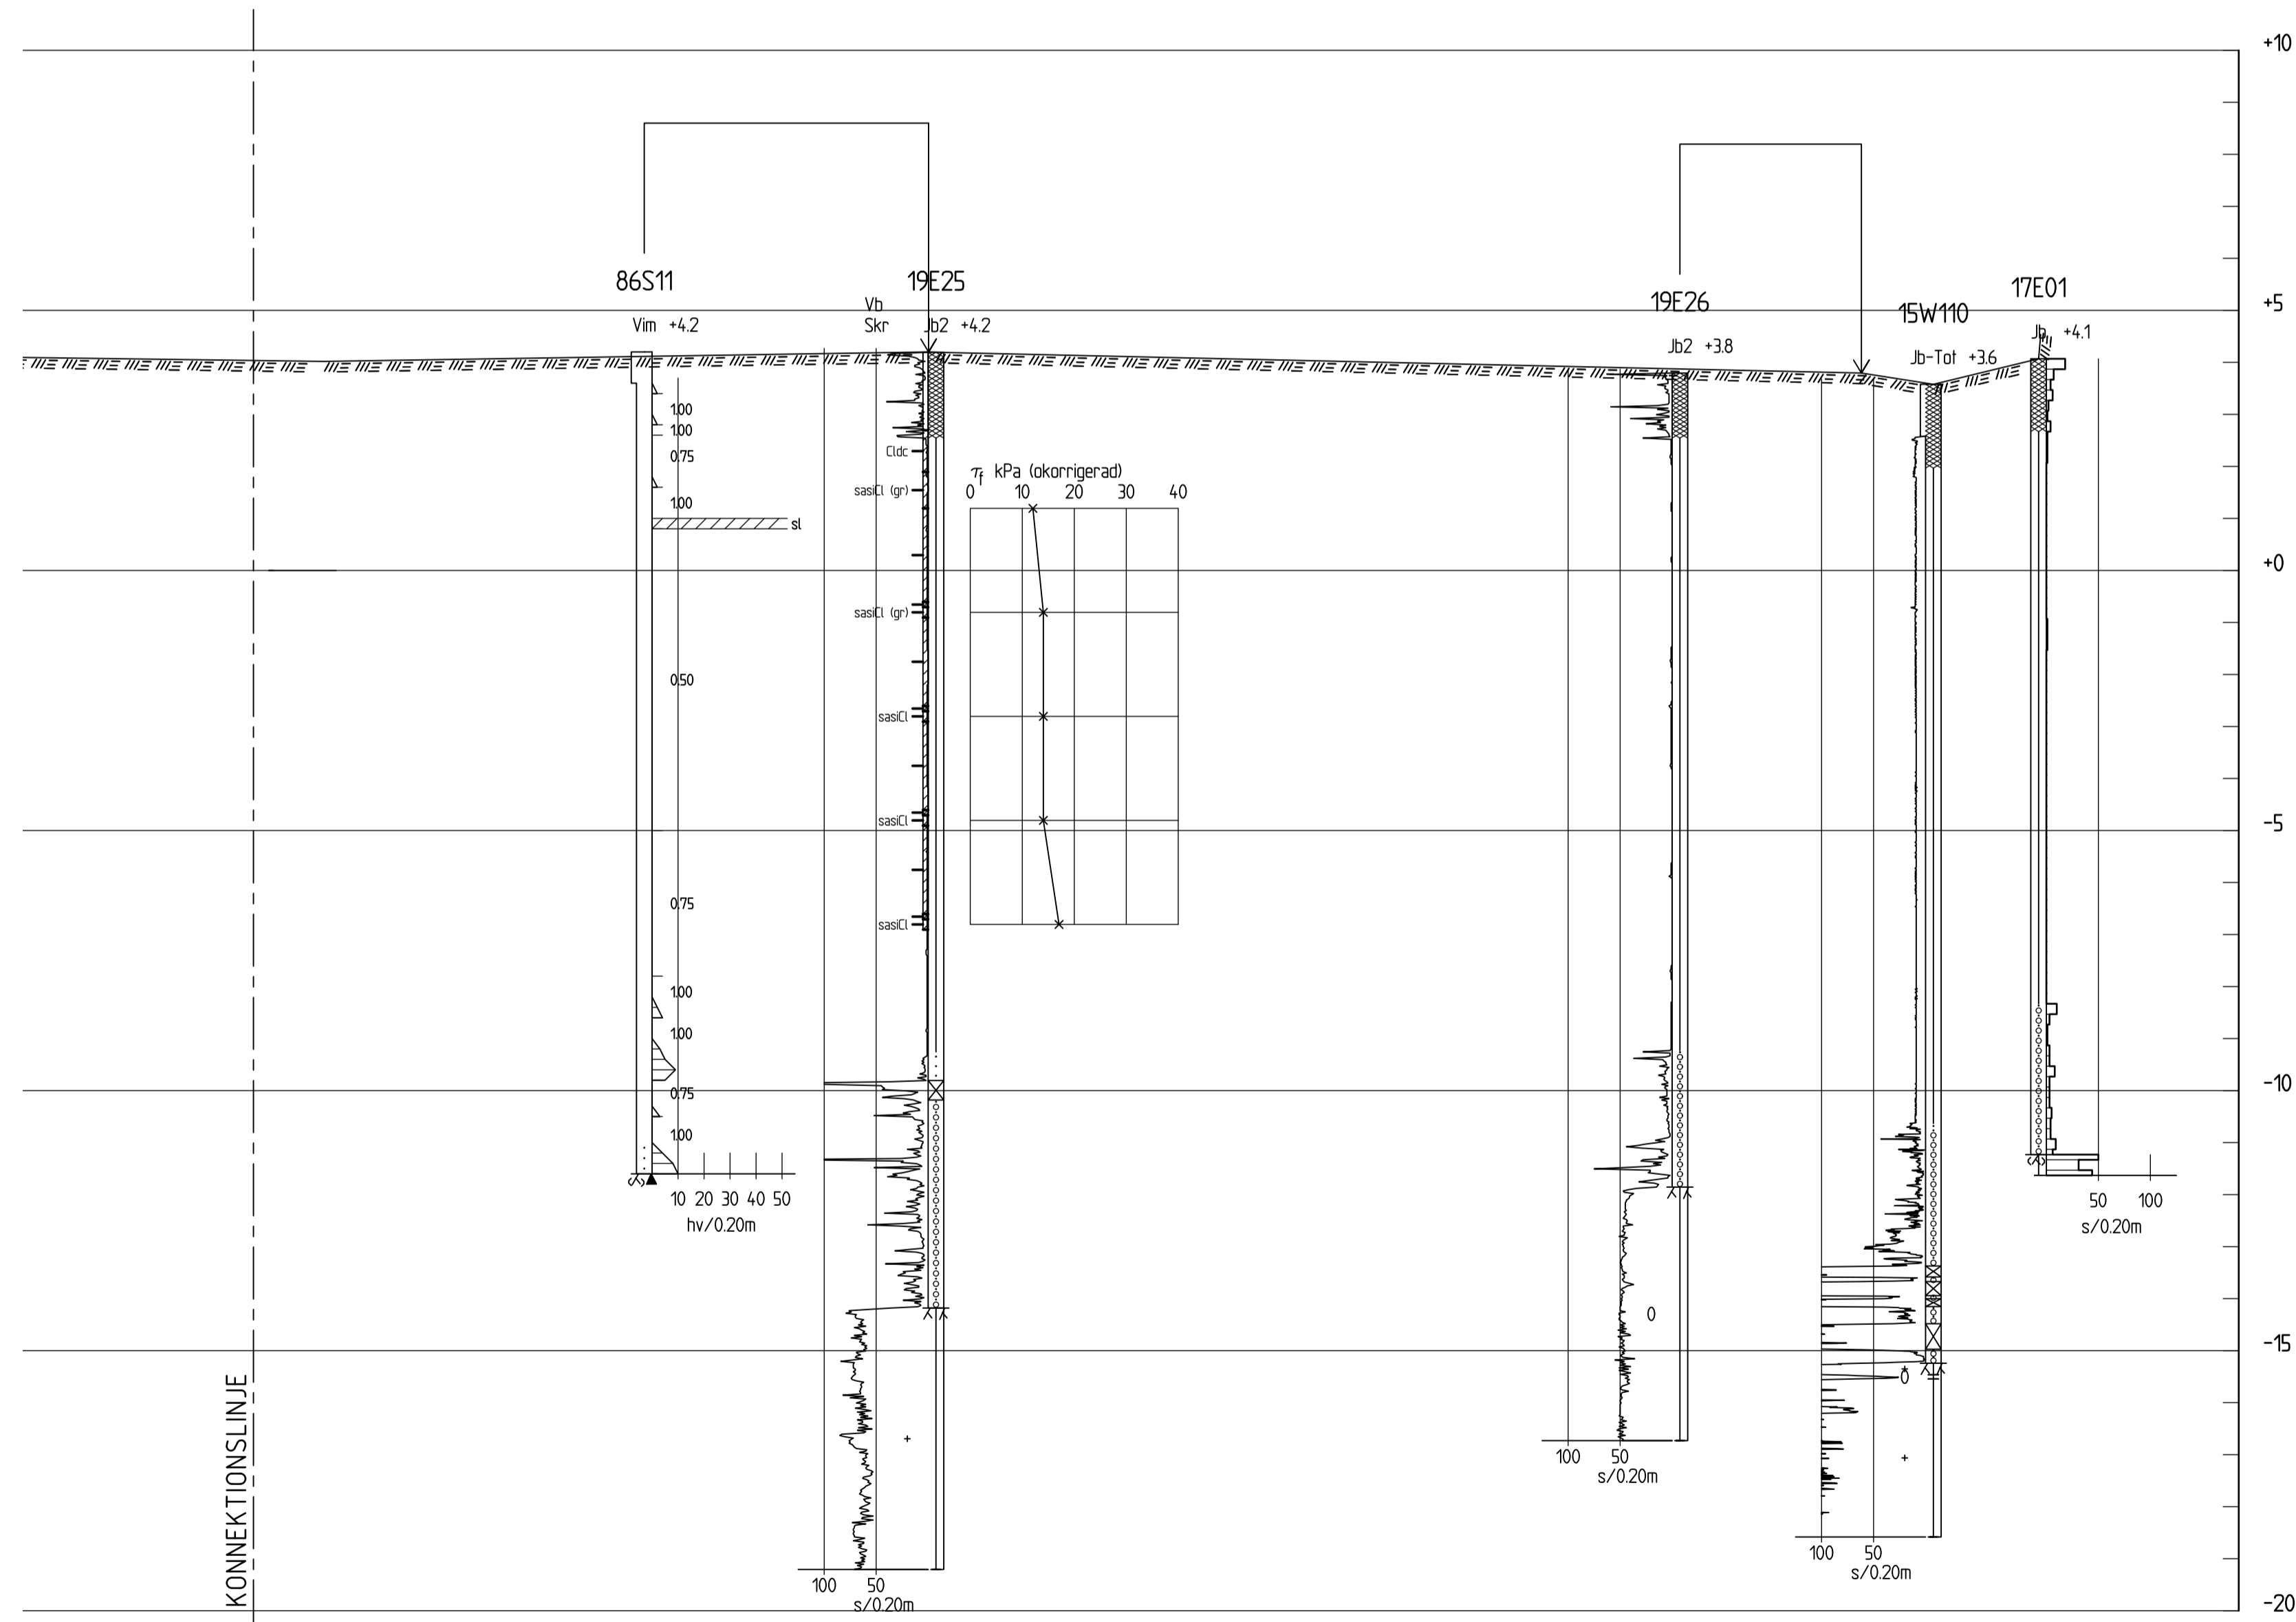

SEKTION B-B FORTS.
1: 100

BET	ANT	ÄNDRINGEN AVSER	DATUM	ANSV.
STATUS				
INFORMATIONSHANDLING				
UPPDRAGSÄRE		UPPDRAGSNAMN		
		TYGELN 1 ARENASTADEN SOLNA STAD		
ELU				
UPPDRAG NR	RITAD / KONSTR	GEOTEKNISK UNDERSÖKNING		
4 0256	L. LARSSON			
DATUM	HANDLÄGGARE	SEKTION B FORTS.		
2019-04-29	N. LARSSON			
ANSVARG	SKALA	NUMMER	BET	
NADIA LARSSON	1:100 (A1)	G-09.2-004		

KOORDINATSYSTEM

SYSTEM I PLAN: SWEREF99 1800

SYSTEM I HÖJD: RH2000

TECKENFÖRKLARING

ENLIGT SGF/BGS BETECKNINGSSYSTEM VERSION 2001:2 OCH SGF

KOMPLETERAT BETECKNINGSBILD 2013-04-24, www.sgf.net.


UNDERSÖKNINGAR ÄR UTFÖRDA AV OLIKA KONSULTER UNDER

OLIKA TIDPUNKTER, SE NEDAN:

- 15WXX WSP, ÅR 2015
- 17EXX ELU KONSULT AB, ÅR 2017
- 19EXX ELU KONSULT AB, ÅR 2019
- 86SXX SJ AB, ÅR 1986

KOMMENTAR

ÖDOMETERFÖRSÖK, TYP CRS, UTFÖRT I 19E28

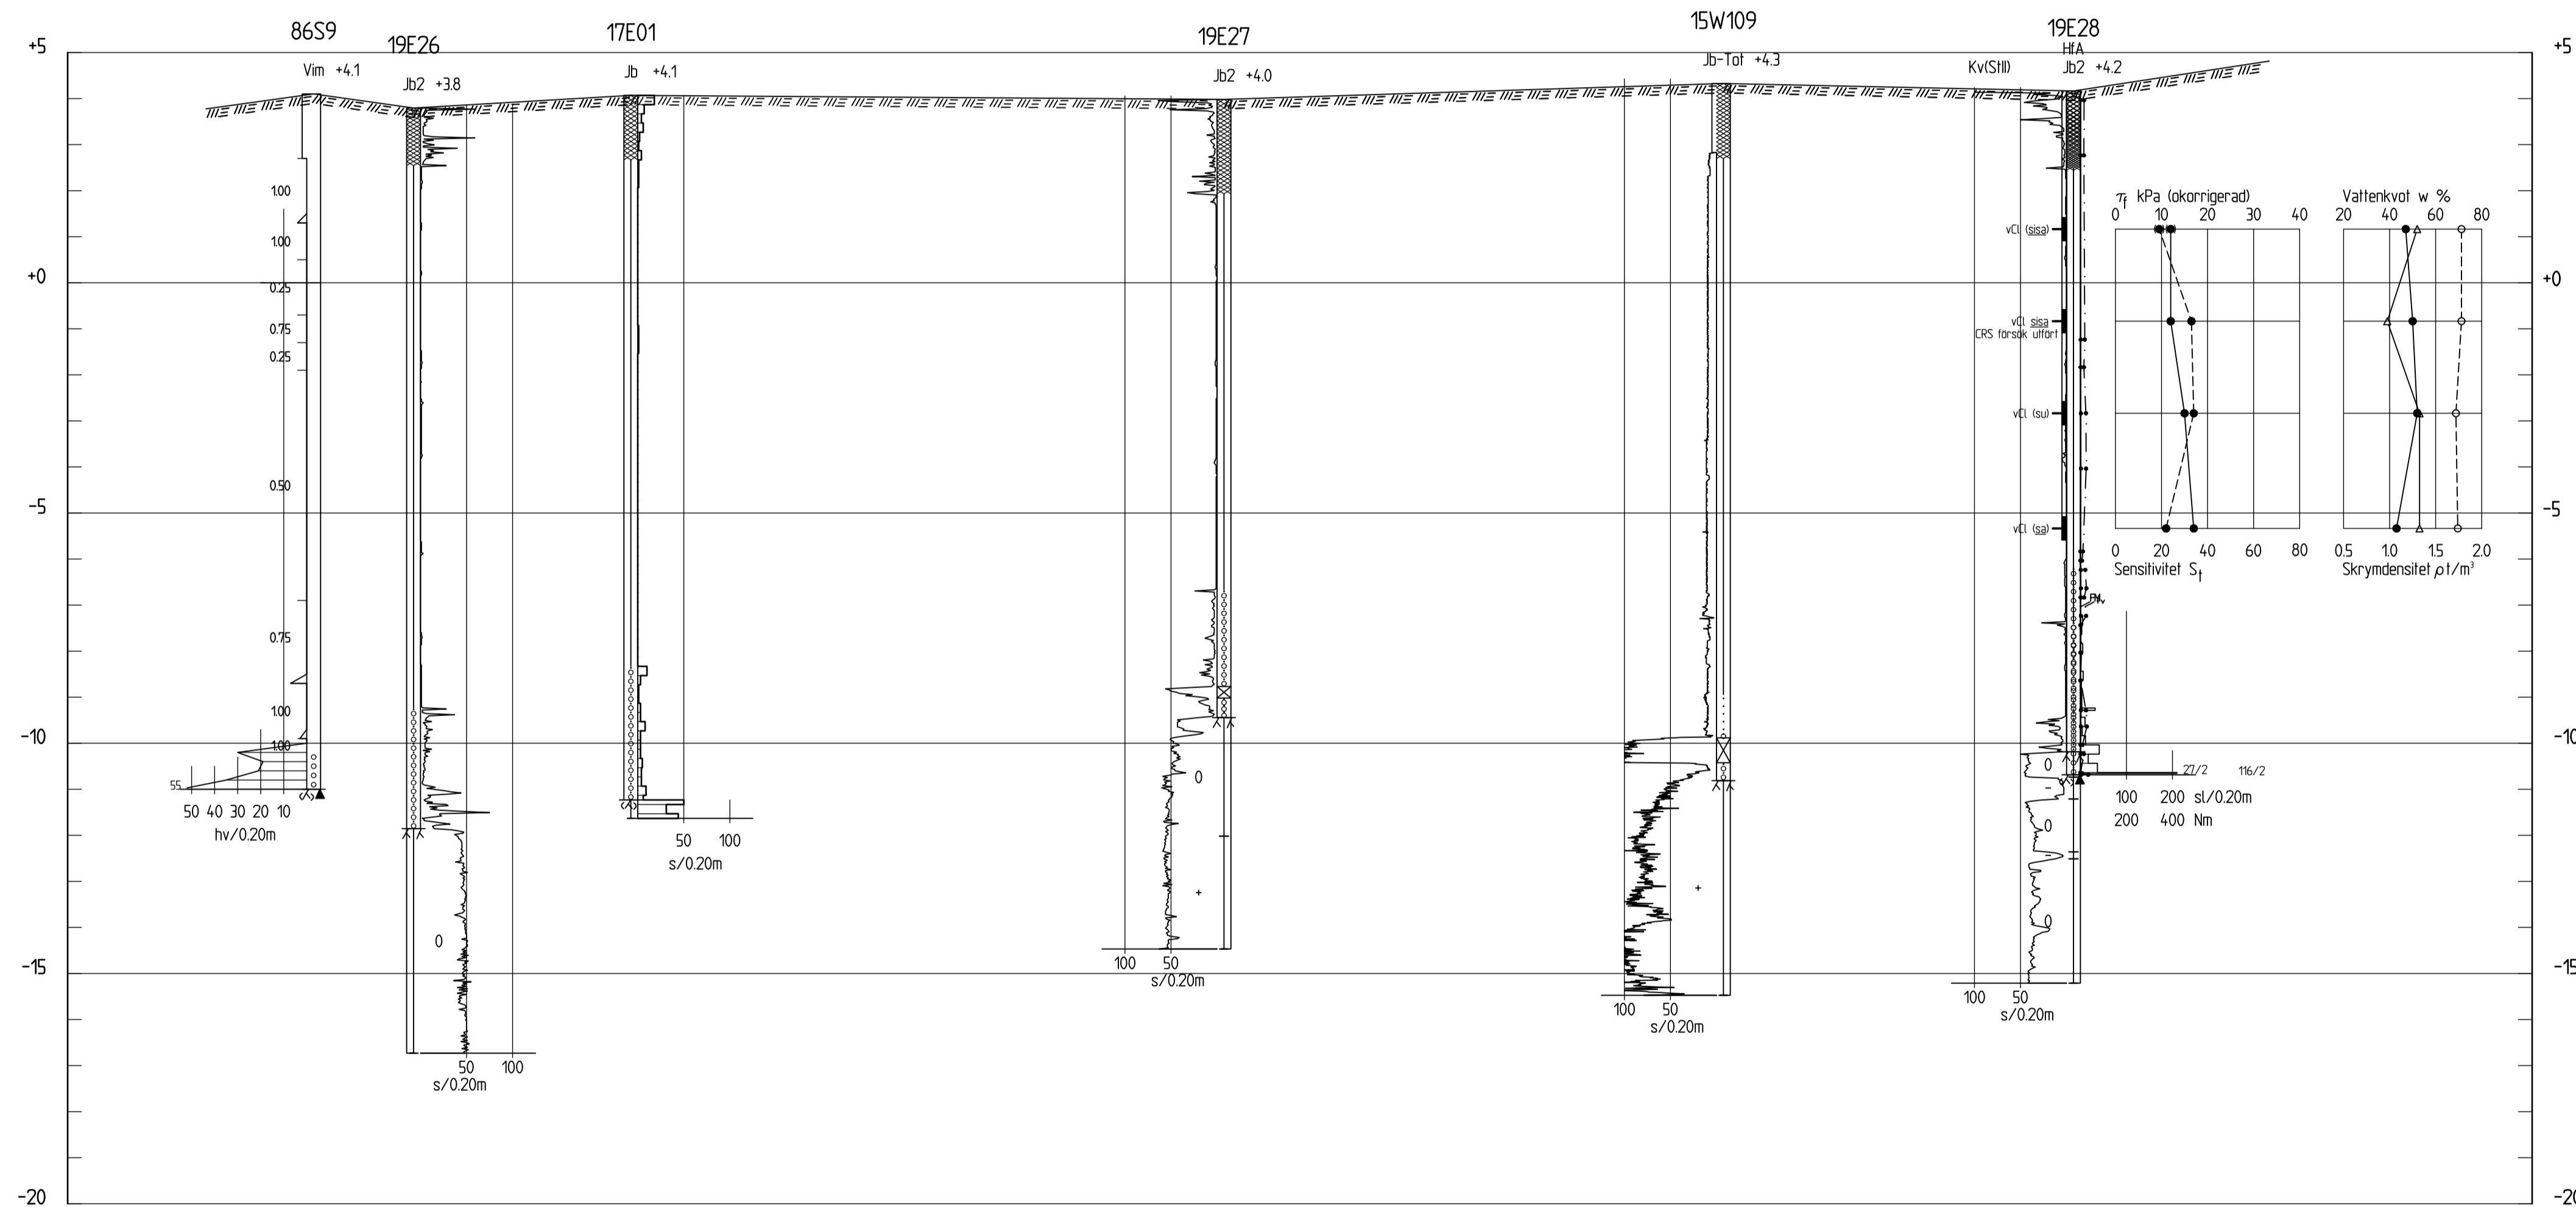

SEKTION C-C
1:100

BET	ANT	ÄNDRINGEN AVSER	DATUM	ANSV.
STATUS				
INFORMATIONSHANDLING				
UPPRÄSSVARE		UPPDRAGSNAMN		
		TYGELN 1 ARENASTADEN SOLNA STAD		
ELU				
UPPDRAG NR	BITAD / KONSTR.	GEOTEKNISK UNDERSÖKNING		
40256	L. LARSSON			
DATUM	HANDLÄGGARE	SEKTION C		
2019-04-29	N. LARSSON			
ANSVARG	SKALA	NUMMER	BET	
NADIA LARSSON	1:100 (A1)	G-09.2-005		