


# UTANPÅLIGGANDE KOPPLINGSLÅDA MED STATIV

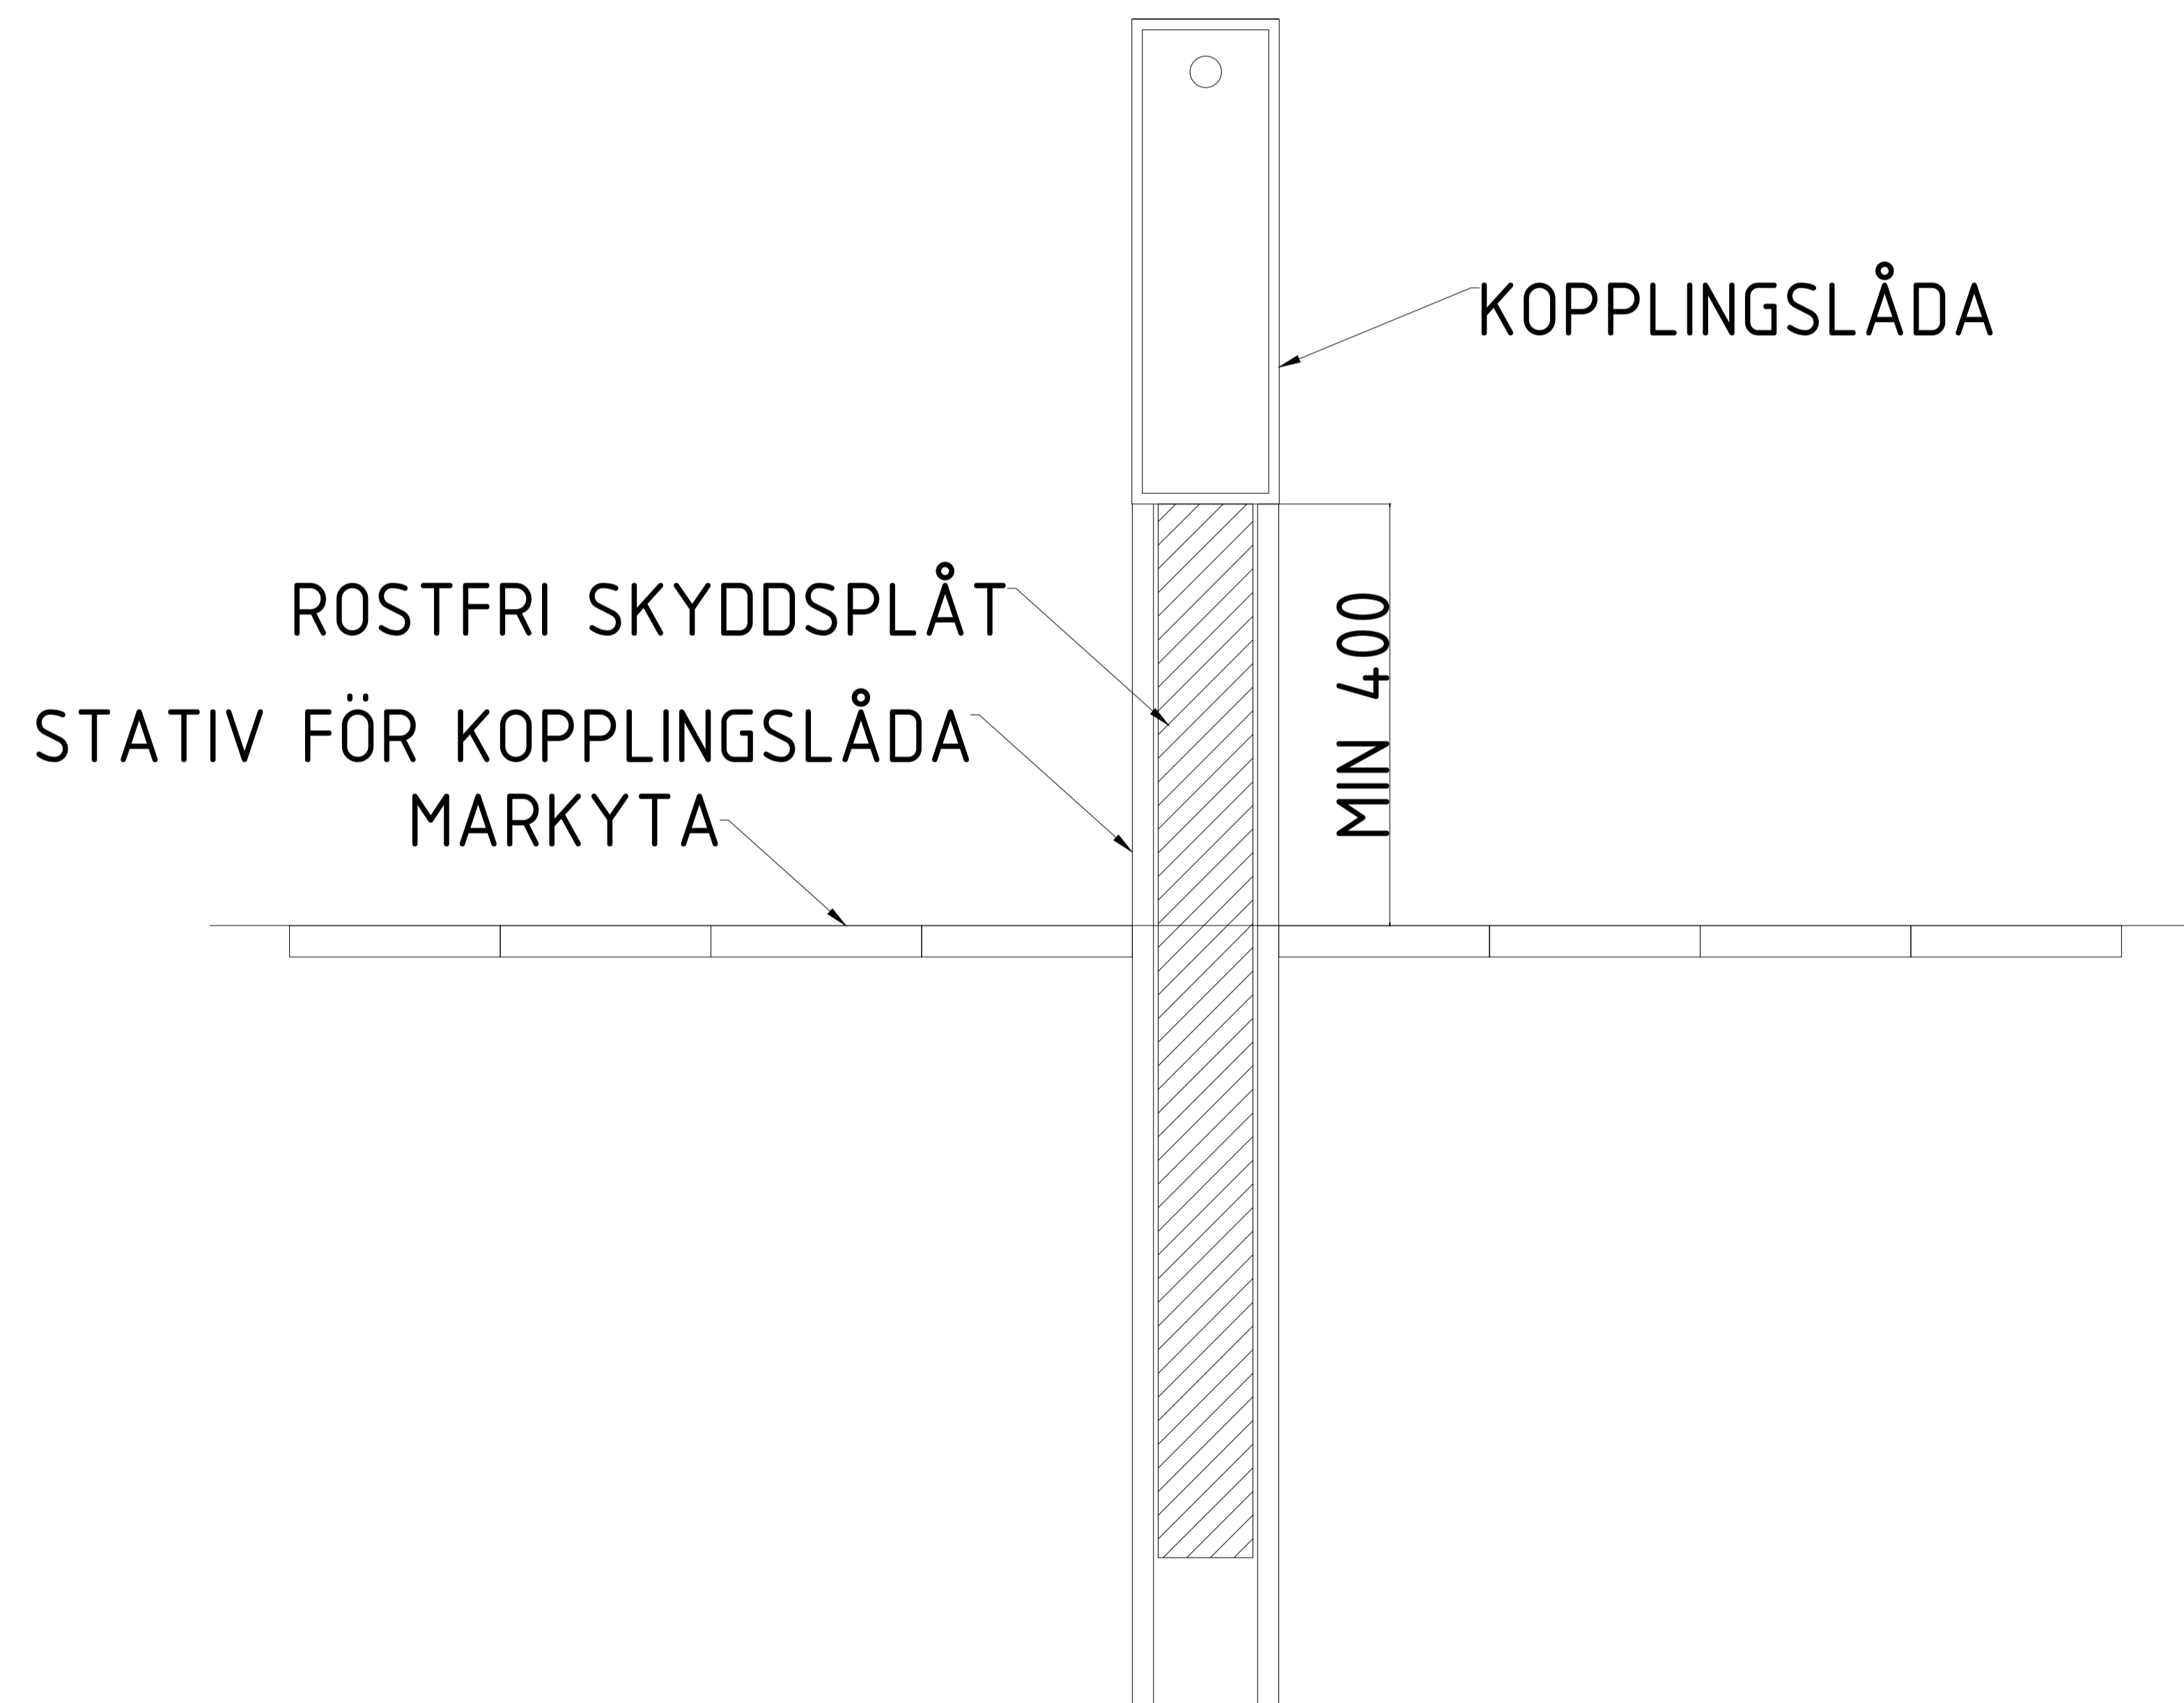

REF: UTANPÅLIGGANDE KOPPLINGSLÅDA MED STATIV.dwg

SKALA 1:5 i A1-format (1:10 i A3-format)

0 0,1 0,2 0,5m

BET	ÄNDRINGEN AVSER	DATUM	SIGN
TYPRITNING			
SOLNA STAD			
			
SOLNA STAD			
UPPDRAG NR 11026307	RITAD AV MJ	HANDLÄGGARE MB	
DATUM 2022-06-17	ANSVARIG MARIKA ANDERSSON		
OFFENTLIG BELYSNING KOPPLINGSLÅDA MED STATIV			
SKALA A1:1:5 A3:1:10	NUMMER 003	BET	

Pritad av PE TENN & ARKITEKTUR MARK/DMA, Datum: 2022-06-20, Tid: 10:45  
Filnamn: K:\0215\uppdrag\11026307\tekniska\tekniska\TYPRITNINGAR\UTANPÅLIGGANDE KOPPLINGSLÅDA MED STATIV.dwg