


Förslag till ändring och utvidgning av
 stadsplanen för
 del av järnvägsområde (Hedvigsdal)
 varvid beröres del av kv. Tegen
 inom stadsdelarna Hagalund och Skytteholm
 i Solna kommun
 upprättat i mars 1987

Per Linder
 Avdelningschef

Lennart Eriksson

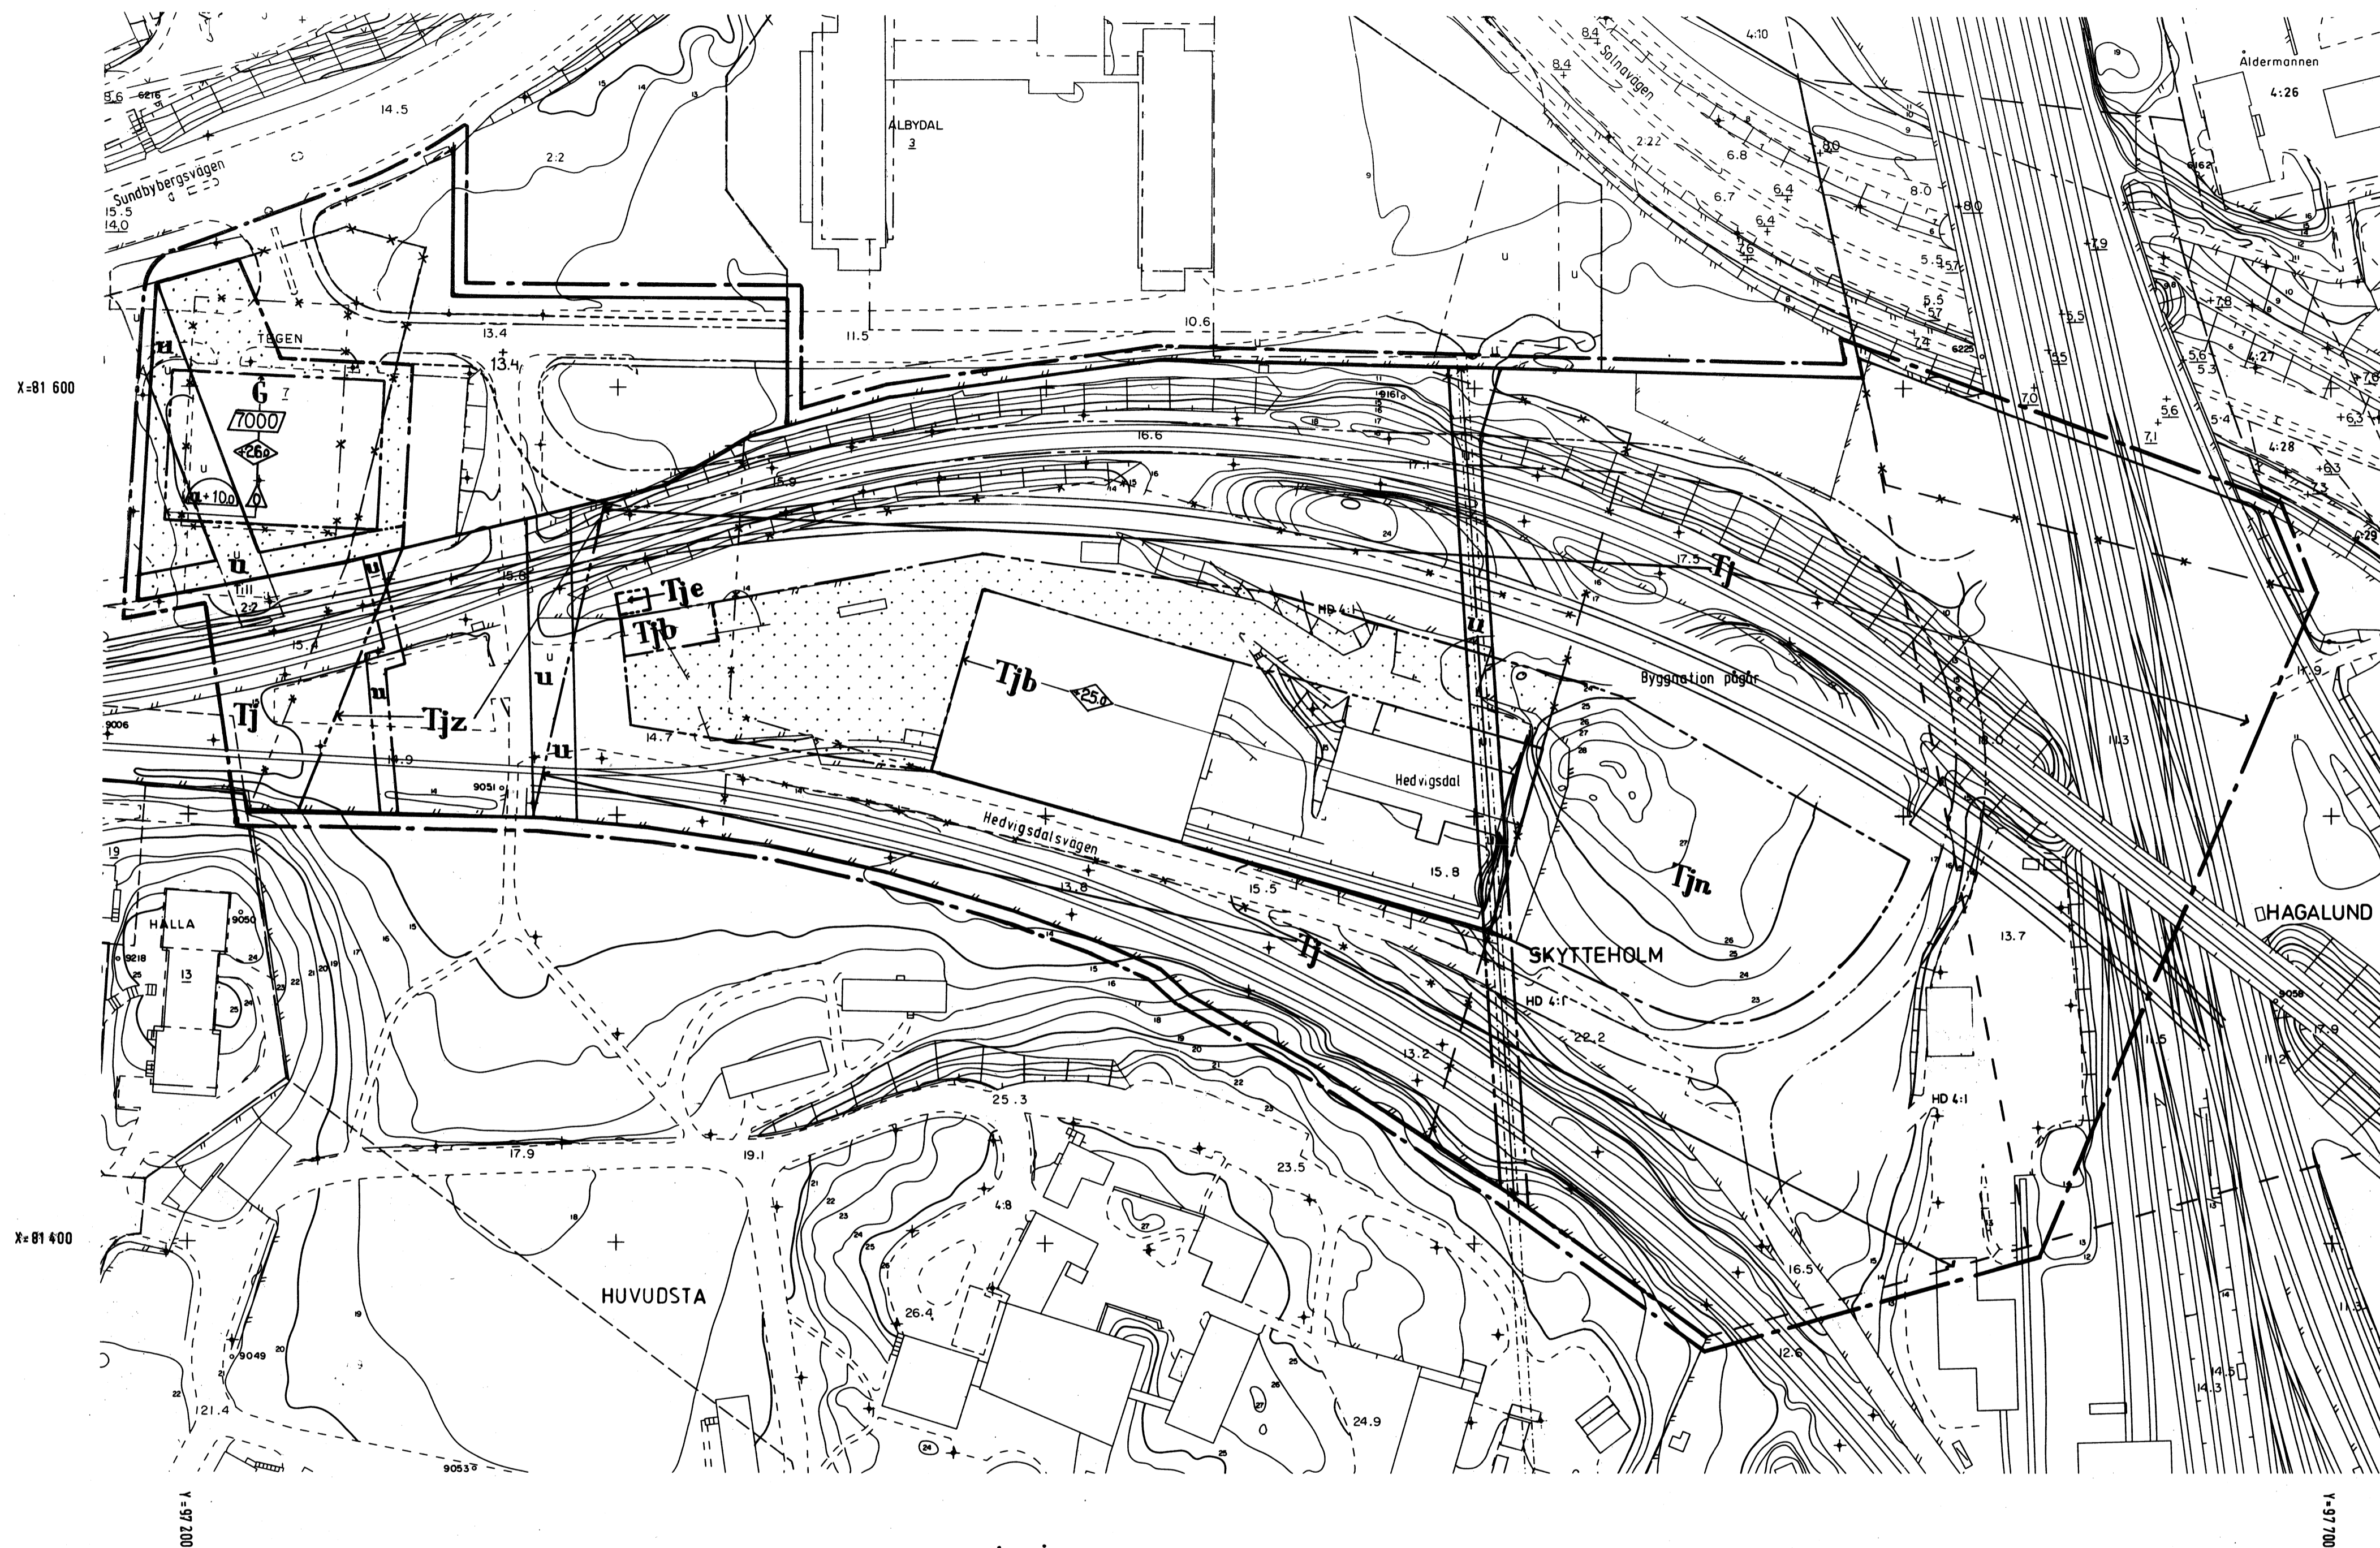

- Stadsplanebeteckningar**
- Stadsplanegräns belägen 3 m utanför fastställelseområdet
 - Gällande områdesgräns avsedd att behållas
 - Gällande bestämmelsegräns avsedd att behållas
 - *- Gällande områdesgräns avsedd att utgå
 - *- Gällande bestämmelsegräns avsedd att utgå
 - Områdesgräns
 - Bestämmelsegräns
 - Illustrationslinje

- Allmän plats:**
- Gata
 - Gatuplantering ej avsedd att fastställas

- Byggnadskvarter:**
- Garage

- Specialområde:**
- Tj Järnväg
 - Tjb Järnvägsområde som får bebyggas
 - Tje Järnvägsområde - nätstation
 - Tjn Järnvägsområde - naturpark
 - Tjz Järnvägsområde tillgänglig för allmän gatumark

- Mark som inte får bebyggas**
- Ledningsområde
 - Ledningsområde, begränsat grundläggningsdjup
 - Gatahöjd
 - Största tillåtna bruttoarea för våning ovan mark
 - Byggnadshöjd räknad från grundkartans nollplan
 - Taklutning

- Grundkartebeteckningar**
- Fastighetsbeteckningar
 - Fastighetsgräns
 - Traktgräns
 - Gällande områdesgräns enligt stadsplan
 - Gällande bestämmelsegräns enligt stadsplan
 - Staket
 - Stödmur
 - Slänt
 - Väg
 - Byggnad
 - Nivåkurvor
 - Järnvägsspår
 - Avvägd markhöjd
 - Rutnätspunkt

Koordinatsystem ST 74
 Höjdsystem RH 00
 Måtklass II

Godkänd ur sekretessynpunkt för spridning.
 Statens lantmäteriverk 1978-09-11

Fastighetsindelningen redovisad 1987-03-19

Grundkartan är upprättad på fotogrammetrisk väg.
 Byggnadernas begränsningslinjer utgöres av husliven.
 Solna i september 1986


Kjell Blomberg
 Avdelningschef

Tillhör kommunfullmäktigas i Solna beslut den 15 juni 1987
 § 90. belygare
 Gösta Andersson
 stadssekreterare

87-09-09

A. Öhrn

Laga kraft genom regeringens
 beslut 1988-02-25

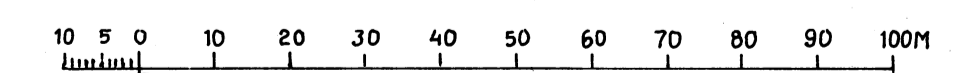

Skala 1:1000